


skala 1:1000

Czechy Orlańskie 28
dz. nr 141/3


PROJEKT LOKALIZACJI PRZYDOMOWEJ OCZYSZCZALNI ŚCIEKÓW NA DZIAŁCE 141/3 W MIEJSCOWOŚCI CZECHY ORLAŃSKIE 28 SKALA 1:1000

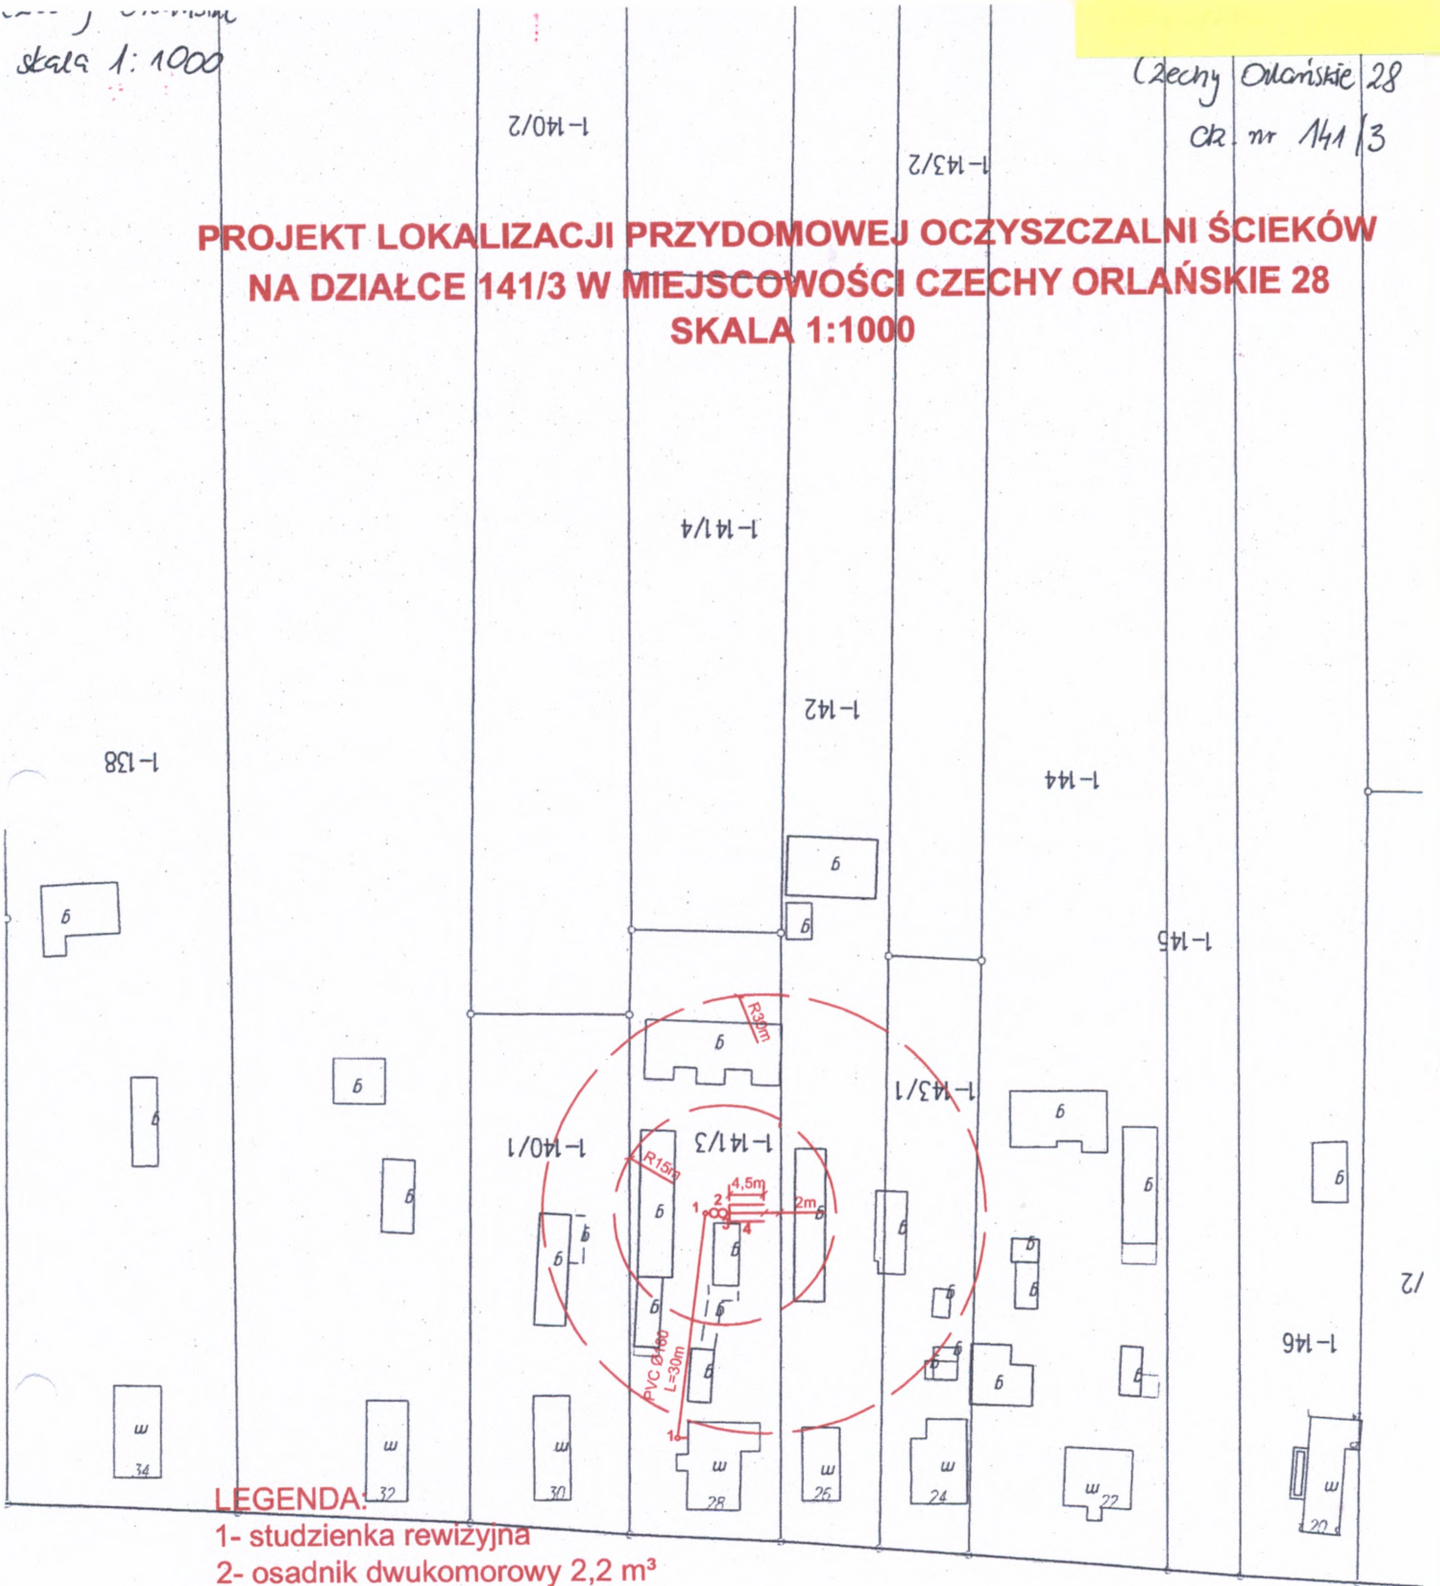

LEGENDA.

- 1- studzienka rewizyjna
- 2- osadnik dwukomorowy 2,2 m³
- 3- studzienka rozdzielcza
- 4- drenaż rozsączający

w strefie oddziaływania przydomowej oczyszczalni ścieków
nie występuje ujęcie wody pitnej

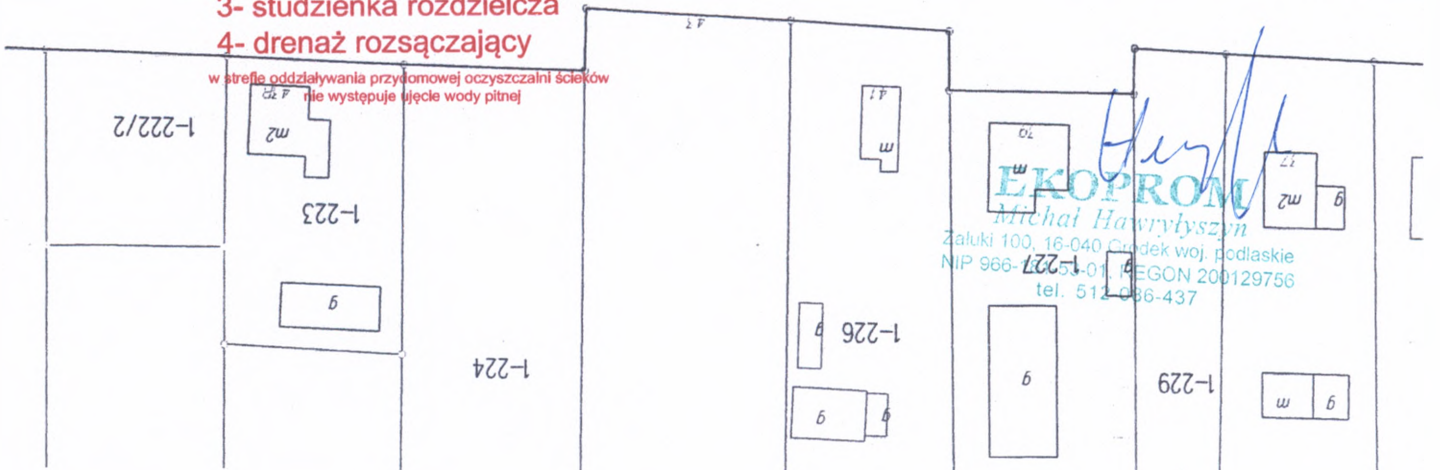


Ekopro
Michał Hawrylyszyn
Zaluki 100, 16-040 Czudek woj. podlaskie
NIP 966-966-0101, REGON 200129756
tel. 512 966-437

Skala 1:1000

Czechy Orłanskie 43B

dz. nr 223

**PROJEKT LOKALIZACJI PRZYDOMOWEJ OCZYSZCZALNI ŚCIEKÓW
NA DZIAŁCE 223 W MIEJSCOWOŚCI CZECHY ORŁANSKIE 43B
SKALA 1:1000**

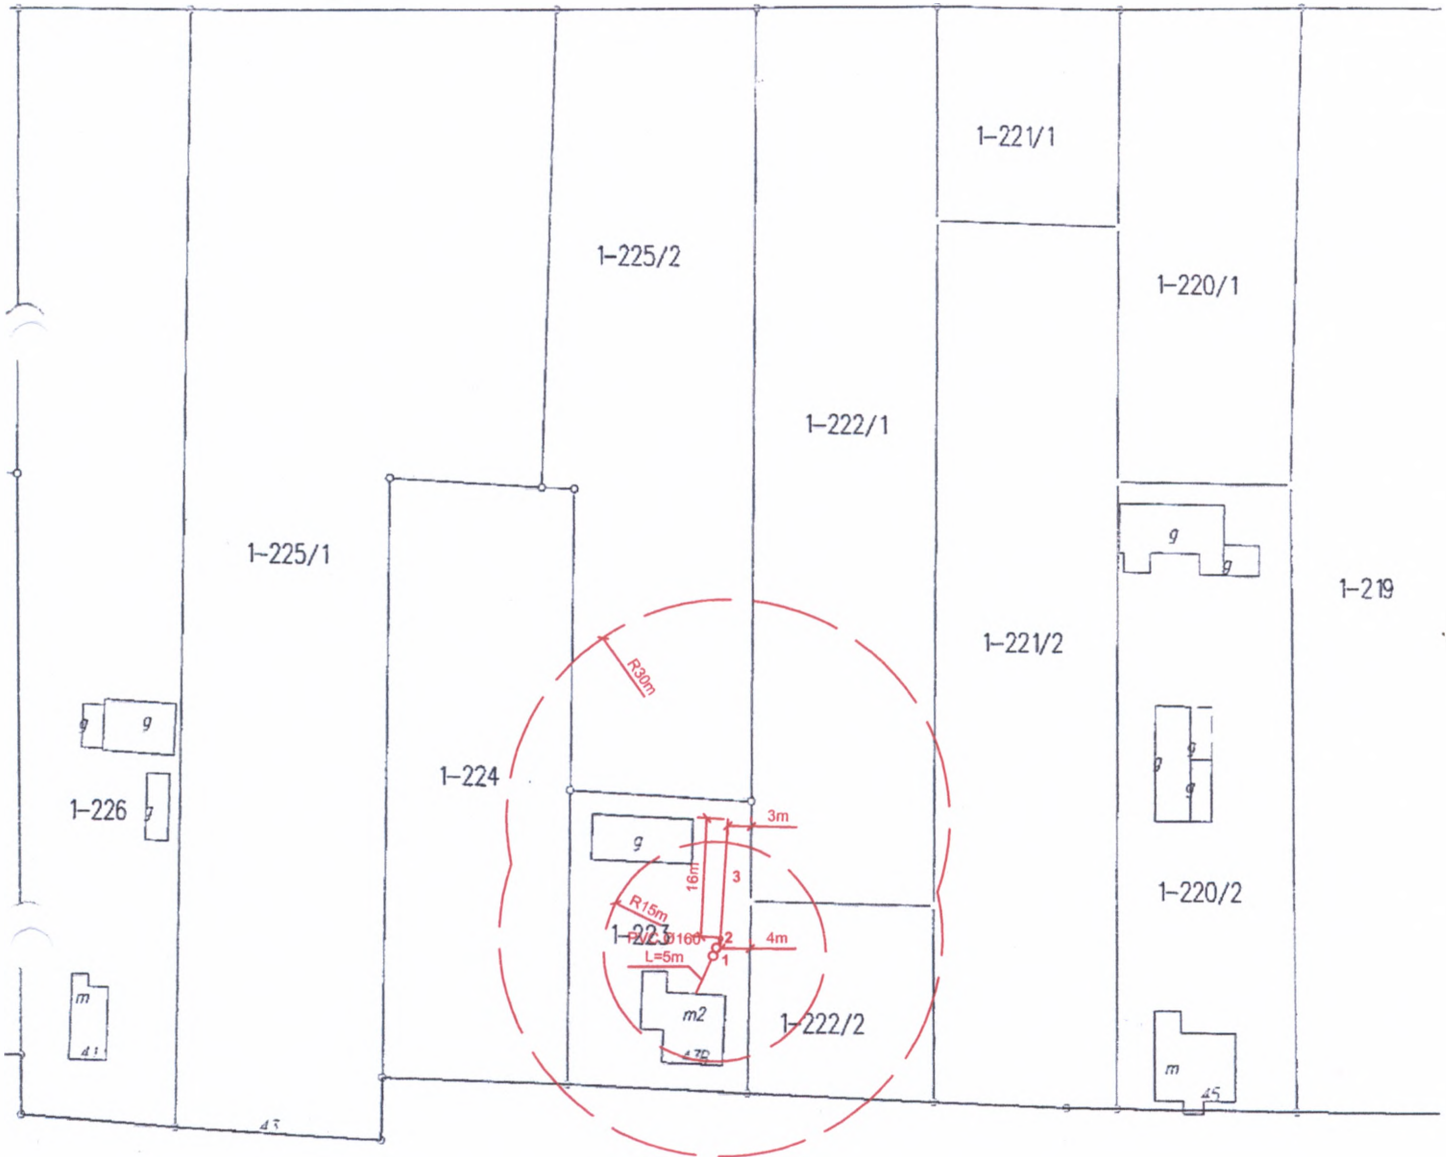

EKOPROM
Michał Hawrylyszyn
Zalut 100, 16-040 Gródek woj. podlaskie
NIP 966-181-53-01, REGON 200129733
tel. 512-086-437

skala 1:1000

Czechy Orlańskie 71

ck. nr 195

PROJEKT LOKALIZACJI PRZYDOMOWEJ OCZYSZCZALNI ŚCIEKÓW NA DZIAŁCE 195 W MIEJSCOWOŚCI CZECHY ORLAŃSKIE 71

SKALA 1:1000



LEGENDA:

- 1- osadnik dwukomorowy 2,2 m³
- 2- studzienka rozdzielcza
- 3- drenaż rozsączający

w strefie oddziaływania przydomowej oczyszczalni ścieków
nie występuje ujęcie wody pitnej

EKOPROM

Michał Hawrylyszyn

ul. 100, 16-040 Grodek woj. podlaskie
NIP 966-181-53-01, REGON 200129756
tel. 512-088-437

Skala 1:1000

Czechy Orlańskie 74
Σ01-1 dz. nr 100

**PROJEKT LOKALIZACJI PRZYDOMOWEJ OCZYSZCZALNI ŚCIEKÓW
NA DZIAŁCE 100 W MIEJSCOWOŚCI CZECHY ORLAŃSKIE 72**
SKALA 1:1000

Σ01-1

1-97


86-1

66-1

001-1

1.01-1

1-102/1

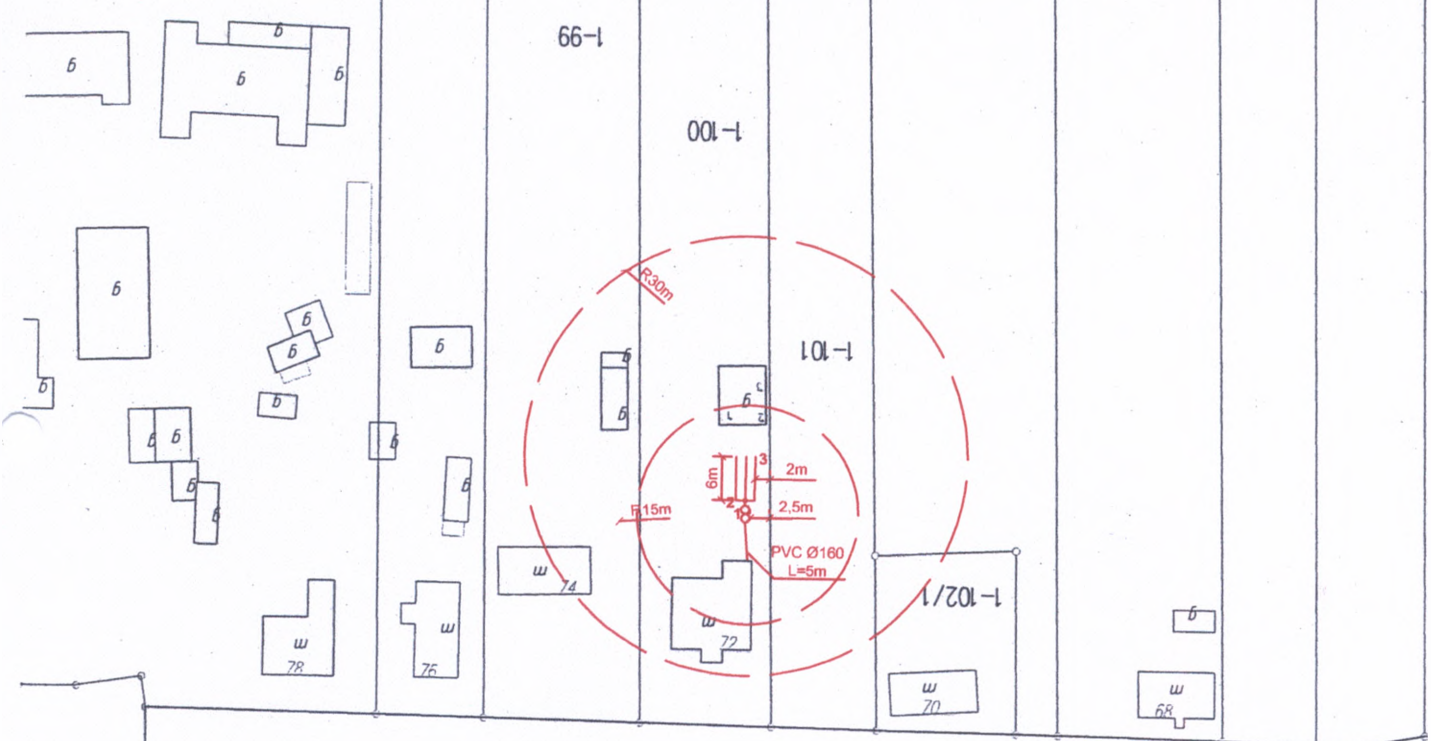

LEGENDA:

- 1- osadnik dwukomorowy 2,2 m³
- 2- studzienka rozdzielcza
- 3- drenaż rozsączający

w strefie oddziaływania przydomowej oczyszczalni ścieków
nie występuje ujęcie wody pitnej

1.61-1


EKOPROJEKT
 Michał Hawrylski
 Żelazki 100, 16-040 Gódek woj. podlaskie
 NIP 966-181-53-01, REGON 20029753
 tel. 512-086-437

1-200

skala 1:1000

Czechy Orlańskie 78
dz. nr 97

PROJEKT LOKALIZACJI PRZYDOMOWEJ OCZYSZCZALNI ŚCIEKÓW NA DZIAŁCE 97 W MIEJSCOWOŚCI CZECHY ORLAŃSKIE 78 SKALA 1:1000

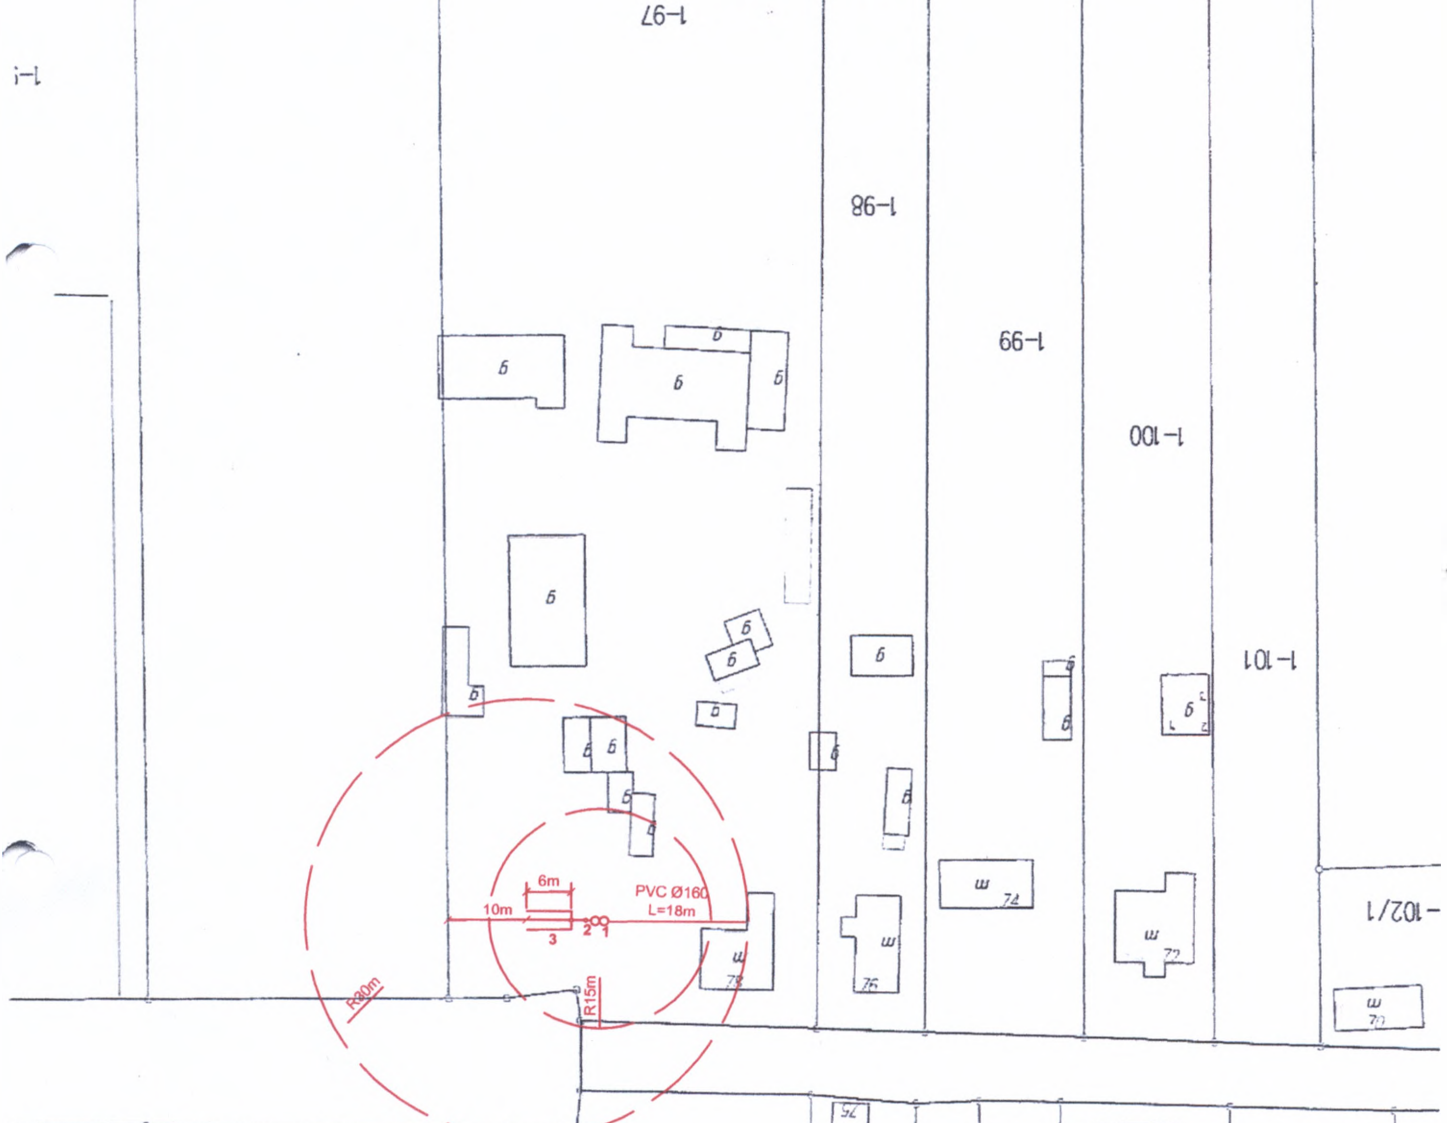

LEGENDA:

- 1- osadnik dwukomorowy 2,2 m³
- 2- pompownia Ø800
- 3- drenaż rozsączający

w strefie oddziaływania przydomowej oczyszczalni ścieków
nie występuje ujęcie wody pitnej

EKOPROM
Michał Hawrylyszyn
Zaluki 100, 16-040 Gródek, pow. podlaskie
NIP 966/181/53-01, REGON 200129756
12-086/131

1-196
1-193
1-192/1

Grabowiec
skala 1:1000

5-602

Grabowiec 20


dz. nr 609

5-619/1

5-621/1

5-603

**PROJEKT LOKALIZACJI PRZYDOMOWEJ OCZYSZCZALNI ŚCIEKÓW
NA DZIAŁCE 609 W MIEJSCOWOŚCI GRABOWIEC 20
SKALA 1:1000**

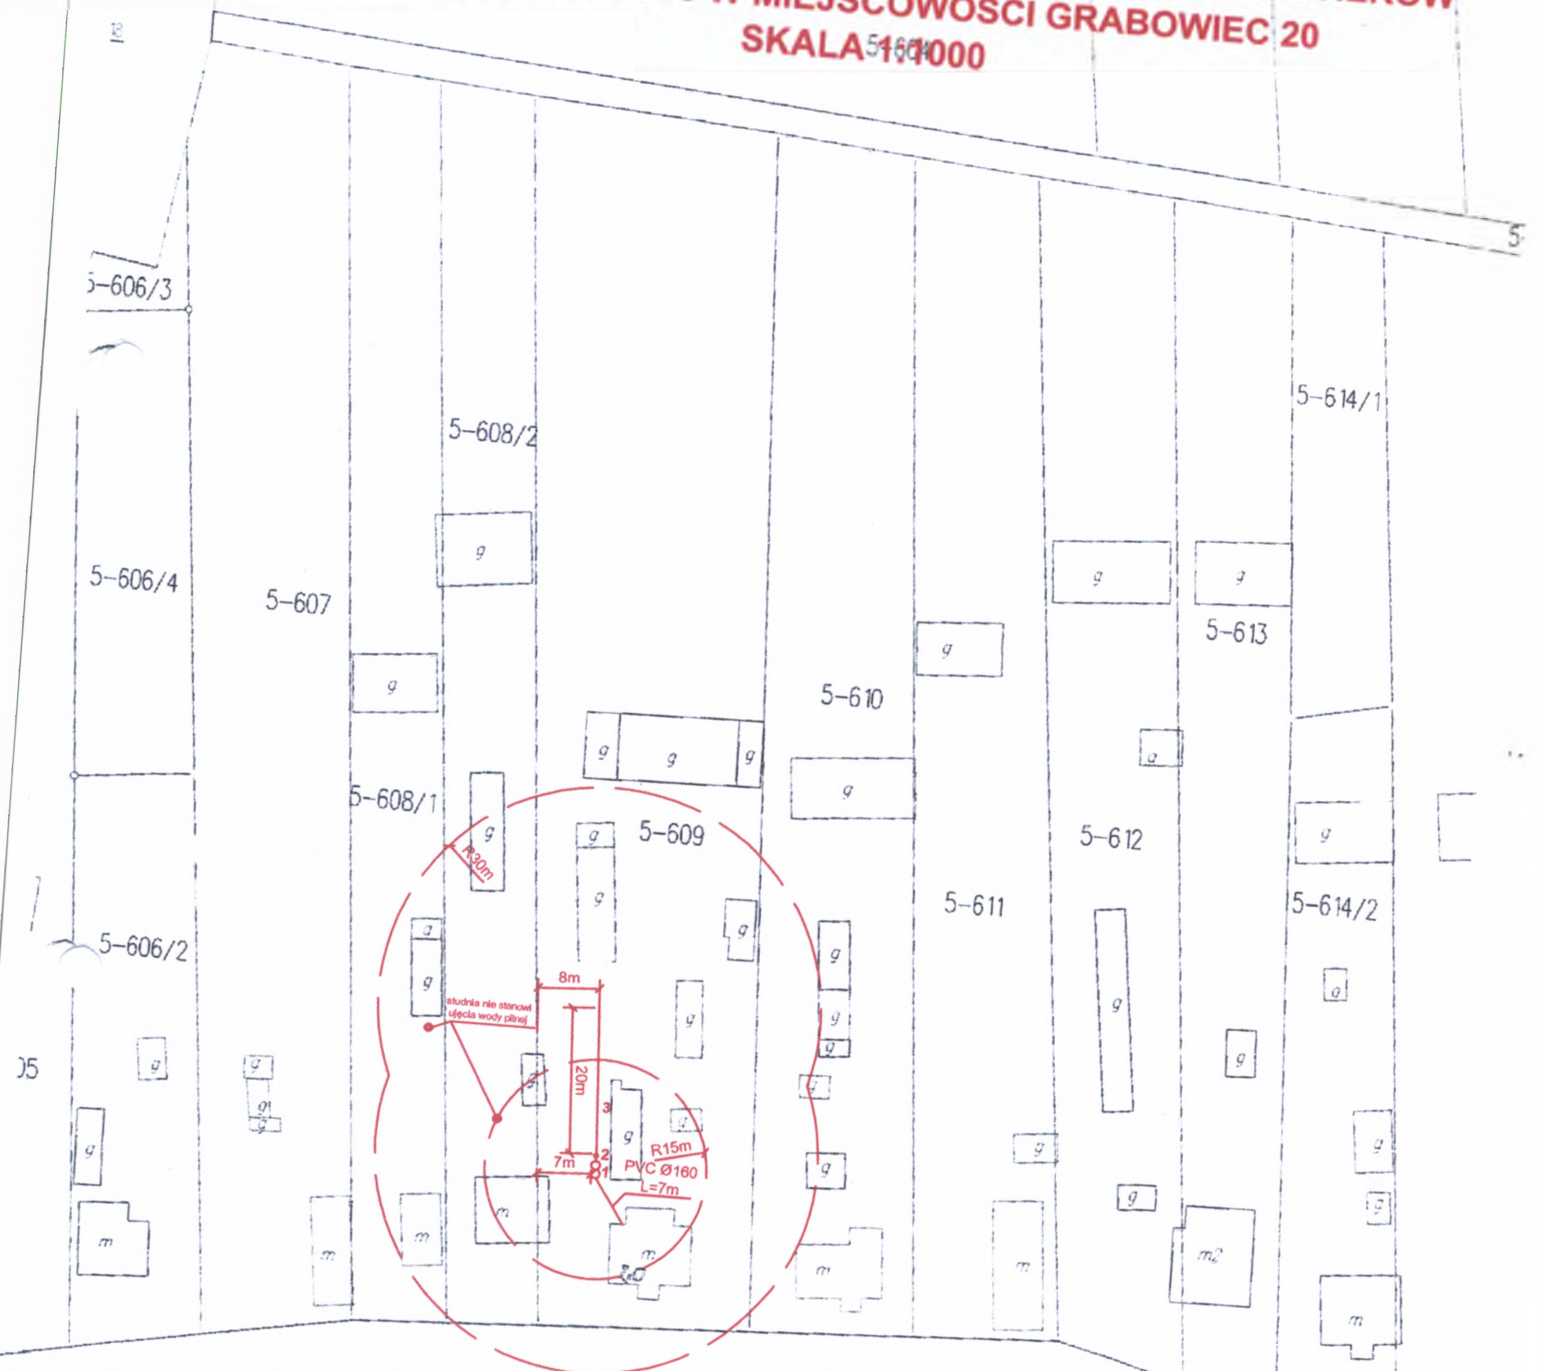

LEGENDA:

- 1- osadnik dwukomorowy 2,2 m³
- 2- studzienka rozdzielcza
- 3- drenaż rozsączający

studnia rozdzielcza przydomowej oczyszczalni ścieków
nie występuje ujęcie wody pitnej

EKOPROM
Michał Hawryłyszyn
Zaluki 109, 15-040 Olszanki woj. podlaskie
NR 622-181-53-63, REGON 200242734
tel. 512 60 99 77

Handwritten signature


Grabowiec
skala 1:1000

5-198

Grabowiec 84
ck. nr 200/3

**PROJEKT LOKALIZACJI PRZYDOMOWEJ OCZYSZCZALNI ŚCIEKÓW
NA DZIAŁCE 200/3 W MIEJSCOWOŚCI GRABOWIEC 84
SKALA 1:1000**

5-199

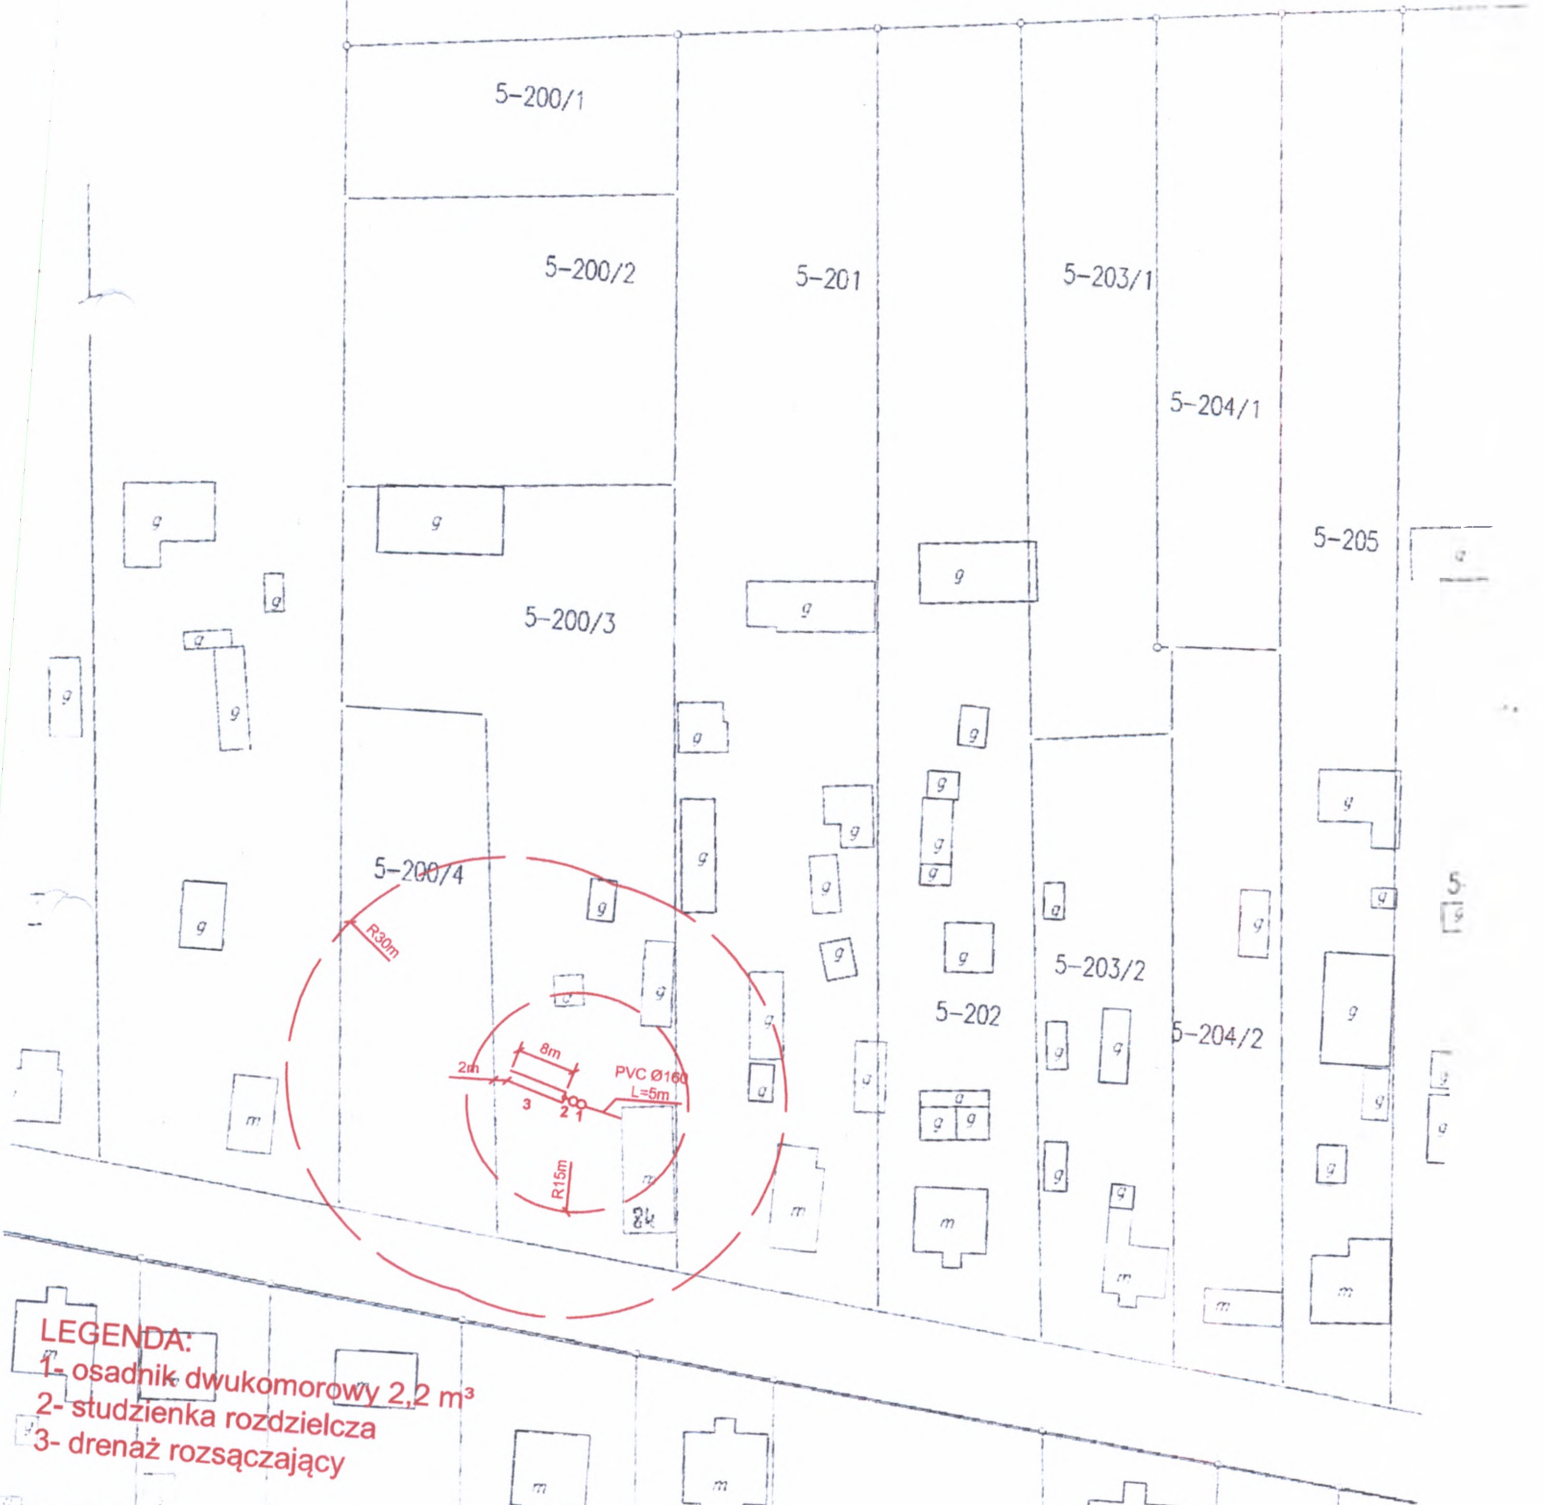

LEGENDA:

- 1- osadnik dwukomorowy 2,2 m³
- 2- studzienka rozdzielcza
- 3- drenaż rozsączający

w strefie oddziaływania przydomowej oczyszczalni ścieków
nie występuje ujęcie wody pitnej

EKOPROM

Zalutk 00, 16-040 Oradek woj. podlaskie
NIP 966-181-53-01, REGON 200129756
tel. 512-036-437