


PRZEKRÓJ 1:50

## RZUT POZIOMY 1:50

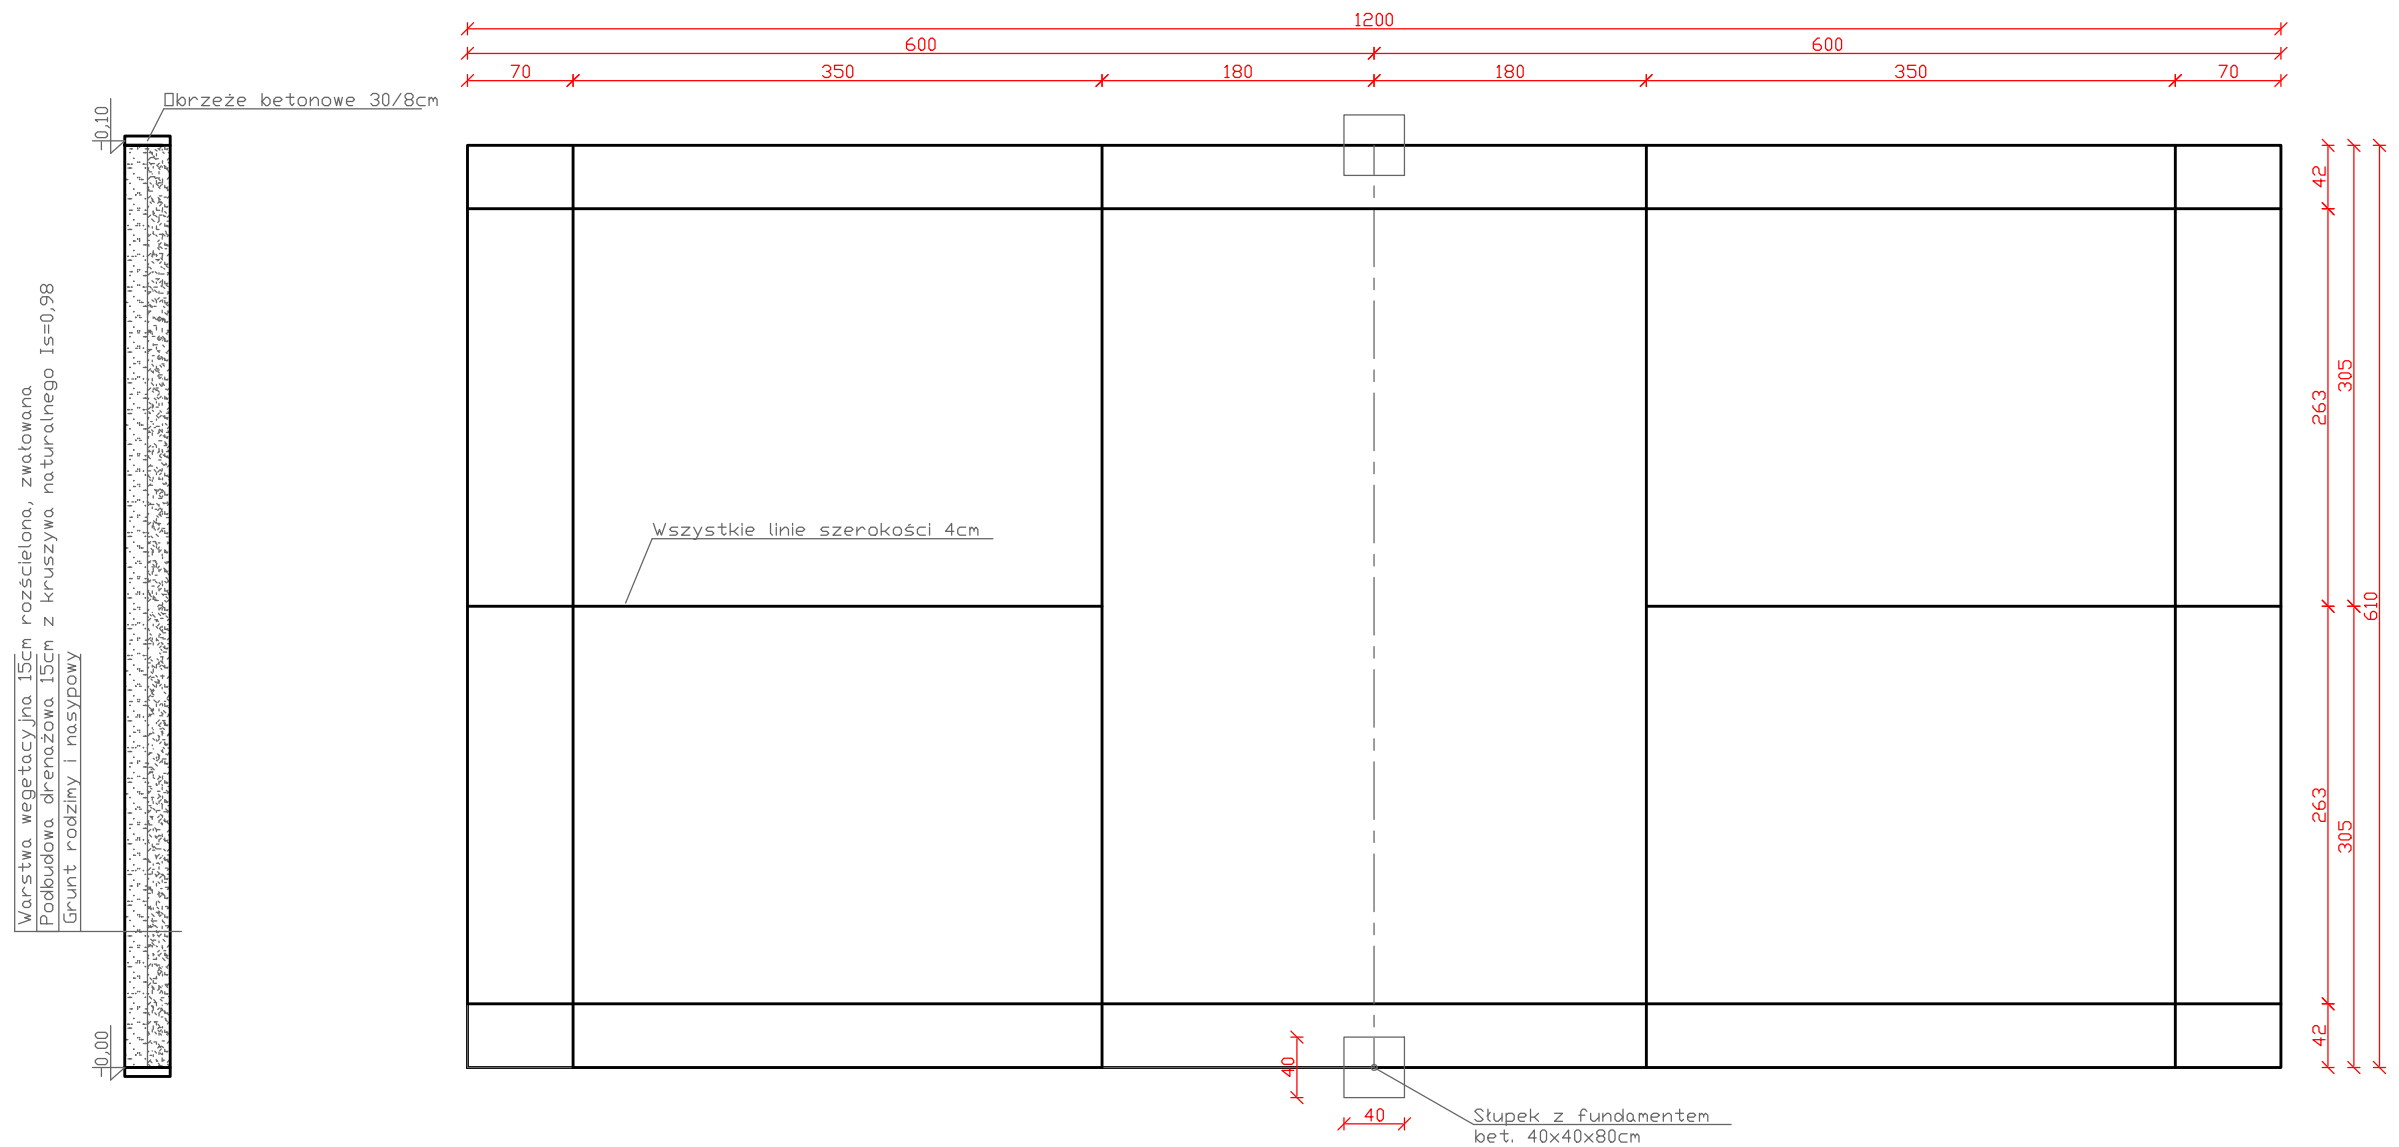

		17-200 HAJNÓWKA, UL. TOROWA 33 NIP 543-178-93-83, REGON 200366670 tel. (85) 682 35 31, 668 174 531	
Nr rys. <b>2</b>		Skala <b>1:50</b>	
Nazwa rysunku: <b>RZUT POZIOMY, PRZEKRÓJ - BOISKO DO BADMINTONA</b>			
Inwestor: Gmina Dubicze Cerkiewne, 17-204 Dubicze Cerkiewne, ul. Główna 65			
Nazwa i adres obiektu: <b>Rozbudowa i adaptacja placu na potrzeby Centrum Aktywności Lokalnej</b> <b>17-204 Dubicze Cerkiewne, Jagodniki , nr. ew. dz. 229</b>			
Projektant:		Data:	Podpis:
		Kwiecień 2019r.	