


PRZEKRÓJ PRZEZ NAWIERZCHNIĘ 1:20

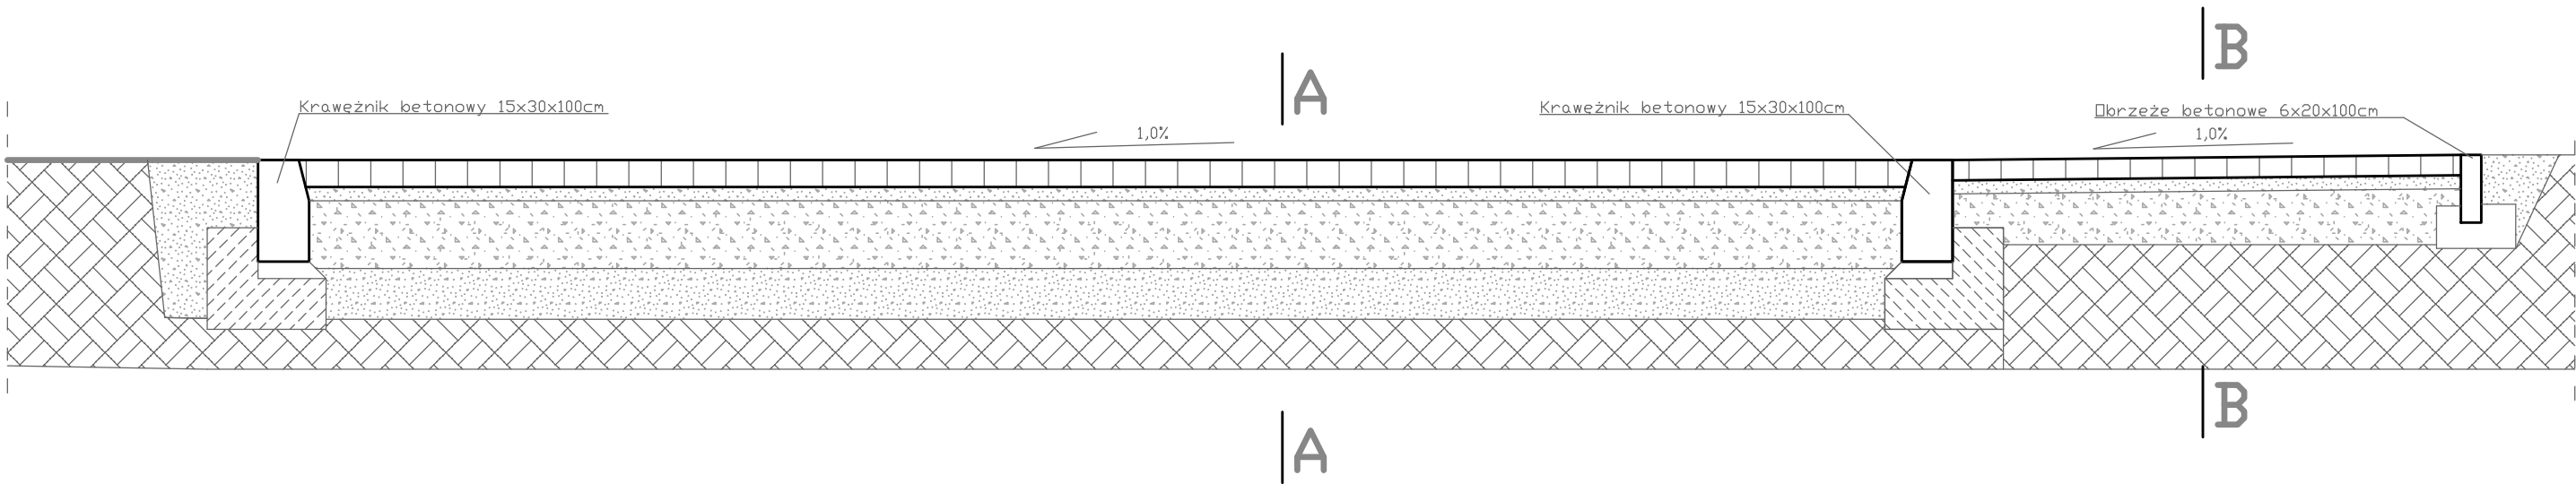

A

8cm - kostka betonowa dwa kolory
min. 4cm podsypka cementowo-piaskowa 1:4
20cm - podbudowa z kruszywa łamanego
lub naturalnego stabilizowanego mechanicznie
15cm - piasek stabilizowany cementem $R_m=2,5\text{MPa}$
Grunt rodzimy

B

6cm - kostka betonowa dwa kolory
min. 4cm podsypka cementowo-piaskowa 1:4
15cm - podbudowa z kruszywa łamanego
lub naturalnego stabilizowanego mechanicznie
Grunt rodzimy

<div><div><div><div><div><div></div><div>PROJEKT</div></div></div><div><div><div>ANDRZEJ PATEJUK</div><div>PROJEKTY, KOSZTORYSY, NADZORY BUDOWLANE</div></div></div></div><div><div>17-200 HAJNÓWKA, UL. TOROWA 33</div><div>NIP 543-178-93-83, REGON 200366670</div><div>tel. (85) 682 35 31, 668 174 531</div></div></div></div>		
Nr rys.	3	Skala 1:20
Nazwa rysunku: PRZEKRÓJ PRZEZ NAWIERZCHNIĘ		
Inwestor: Gmina Dubicze Cerkiewne, 17-204 Dubicze Cerkiewne, ul. Główna 65		
Nazwa i adres obiektu: Rozbudowa i adaptacja placu na potrzeby Centrum Aktywności Lokalnej 17-204 Dubicze Cerkiewne, Jagodniki, nr. ew. dz. 229		
Projektant:	Data:	Podpis:
	Kwiecień 2019r.	