


PRZEKRÓJ A-A 1:50

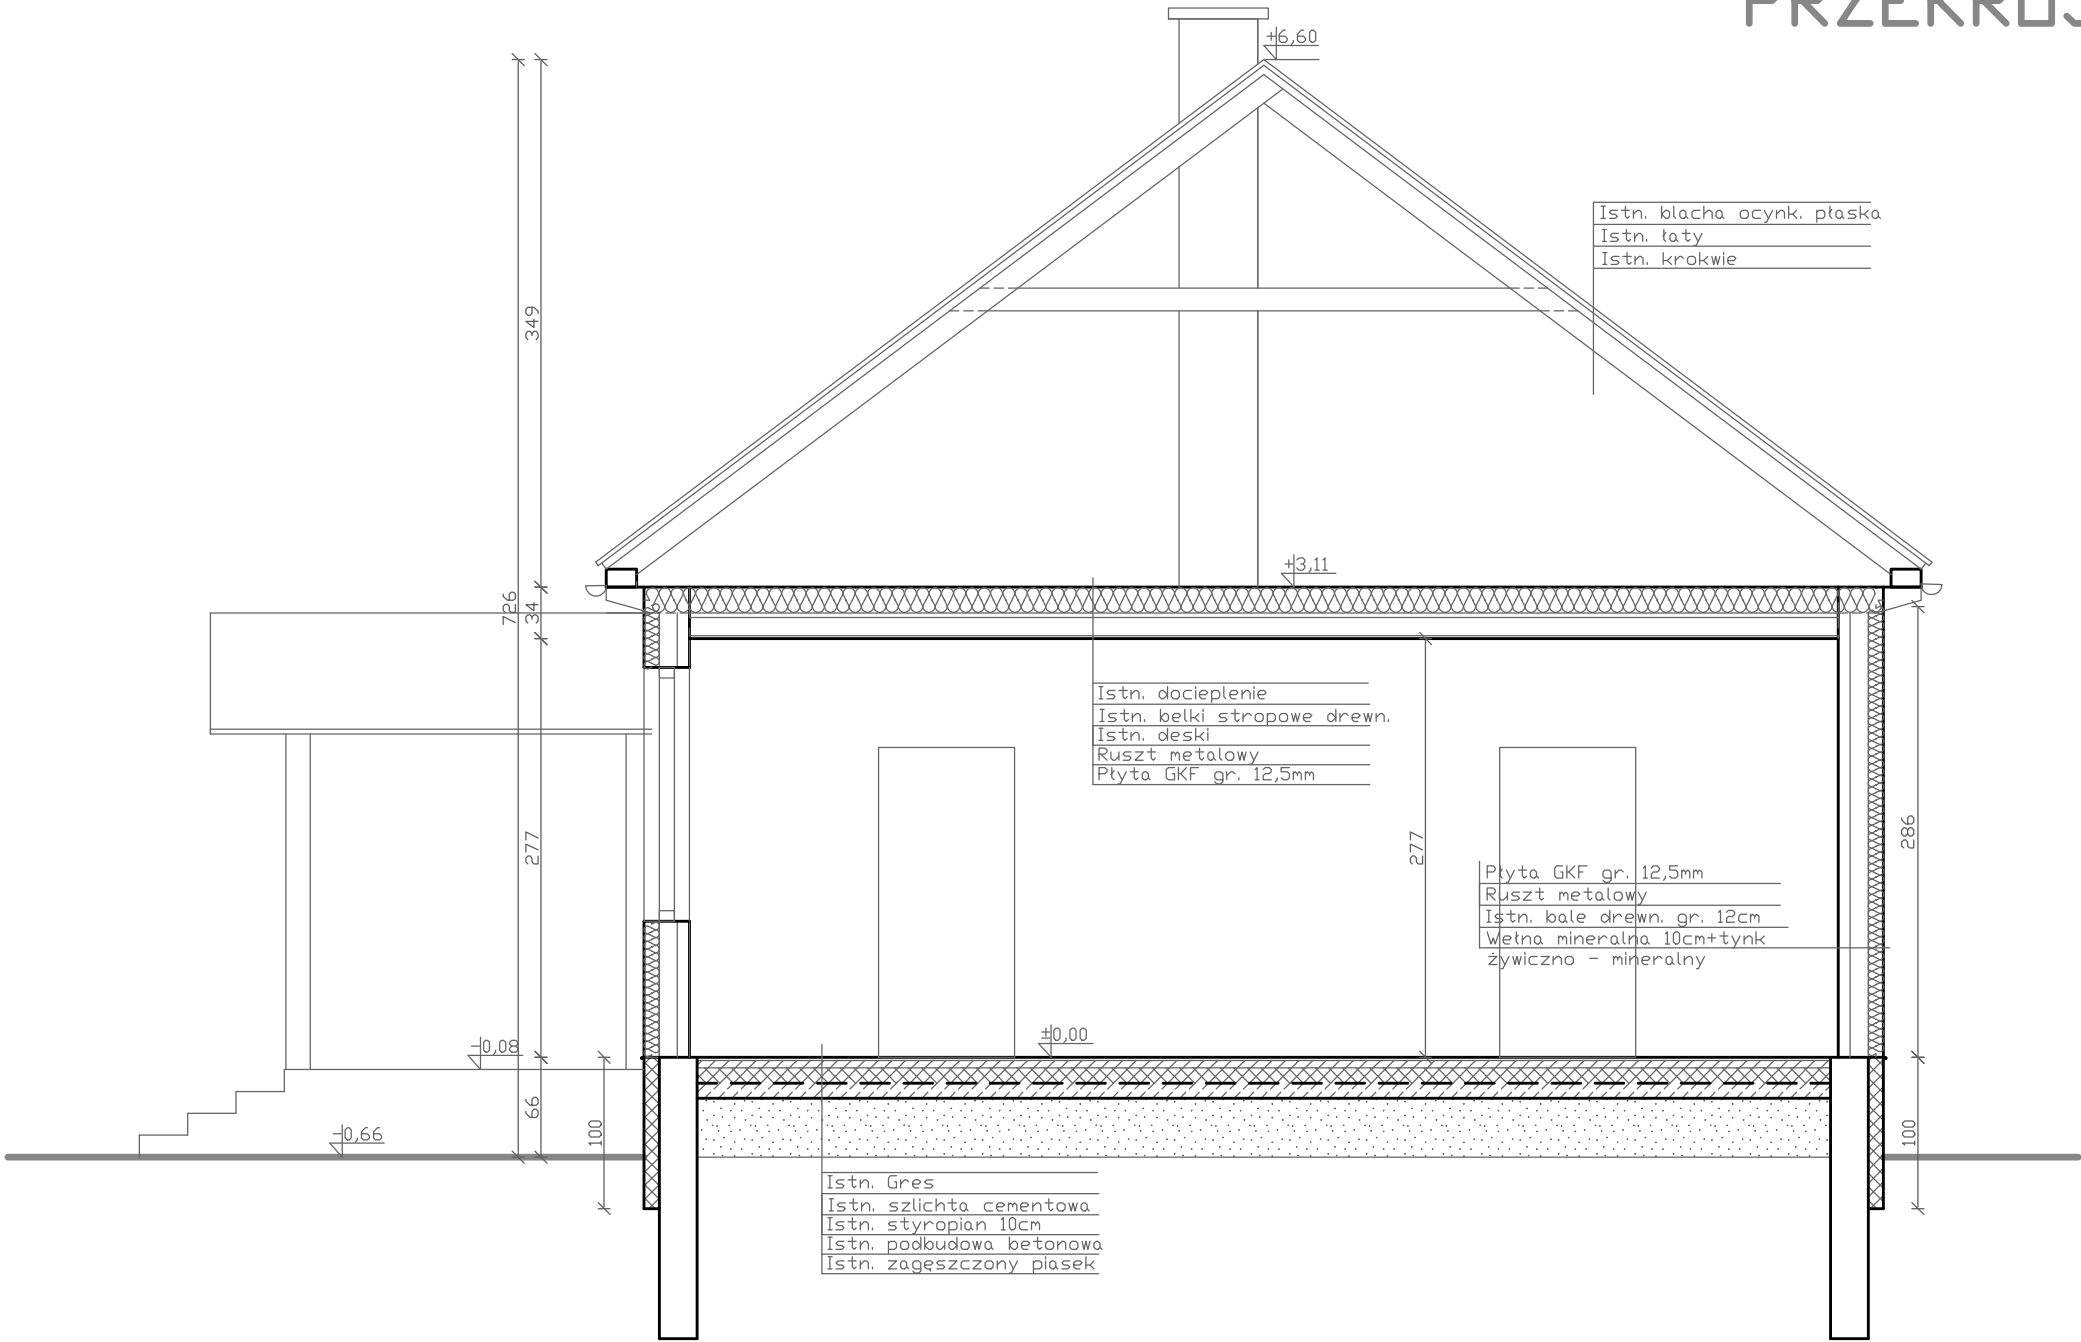

<div><div><div>PROJEKT</div><div>ANDRZEJ PATEJUK</div><div>PROJEKTY, KOSZTORYSY NADZORY BUDOWLANE</div></div><div><div>17-200 HAJNÓWKA, UL. TOROWA 33</div><div>NIP 543-178-93-83, REGON 200366670</div><div>tel. (85) 682 35 31, 668 174 531</div></div></div>		
Nr rys.	5	Skala 1:50
Nazwa rysunku: PRZEKRÓJ A-A		
Inwestor: Gmina Dubicze Cerkiewne, 17-204 Dubicze Cerkiewne, ul. Główna 65		
Nazwa i adres obiektu: Rozbudowa i adaptacja świetlicy wiejskiej w Jagodnikach wraz z przyległym placem na potrzeby Centrum Aktywności Lokalnej 17-204 Dubicze Cerkiewne, Jagodniki , nr. ew. dz. 229		
Projektant:	Data:  Kwiecień 2019r.	Podpis: