



OGRODZENIE PANELOWE 1:20 FUNDAMENT POD PODMURUWKĄ

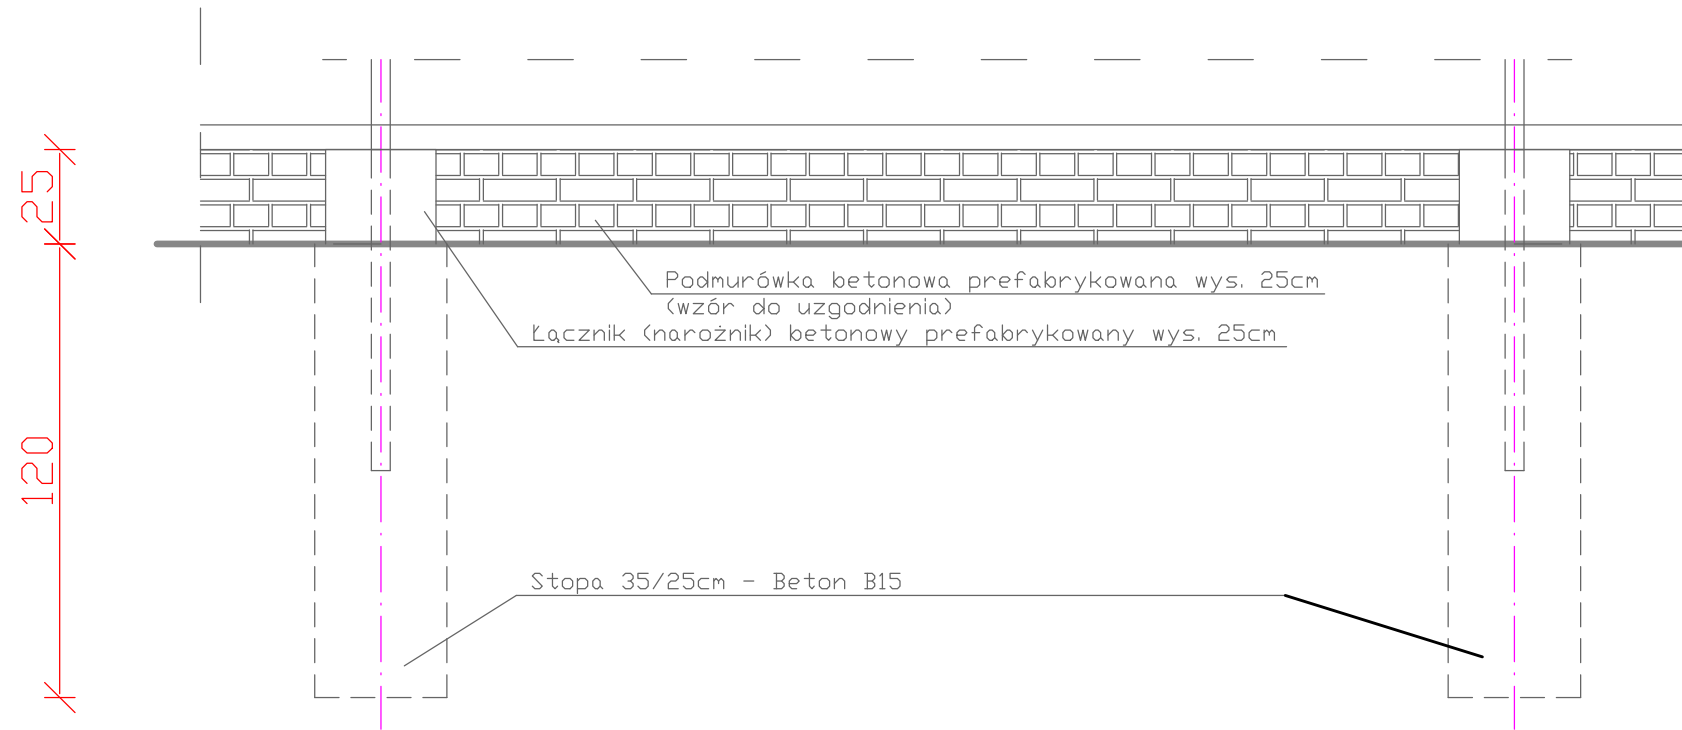

		17-200 HAJNÓWKA, UL. TOROWA 33 NIP 543-178-93-83, REGON 200366670 tel. (85) 682 35 31, 668 174 531
Nr rys.	2	Skala 1:20
Nazwa rysunku: OGRODZENIE PANELOWE - FUNDAMENT POD PMUR.		
Inwestor: Gmina Dubicze Cerkiewne, 17-204 Dubicze Cerkiewne, ul. Główna 64		
Nazwa i adres obiektu: Zagospodarowanie terenu pod małą infrastrukturę rekreacyjno - sportową w Dubiczach Cerkiewnych 17-204 Dubicze Cerkiewne, ul. Główna, nr geod. dz. 684, 685/3		
Projektant:	Data: Luty 2020r.	Podpis: