


OGRODZENIE PANELOWE BRAMA Z FURTKĄ - 1SZT 1:20

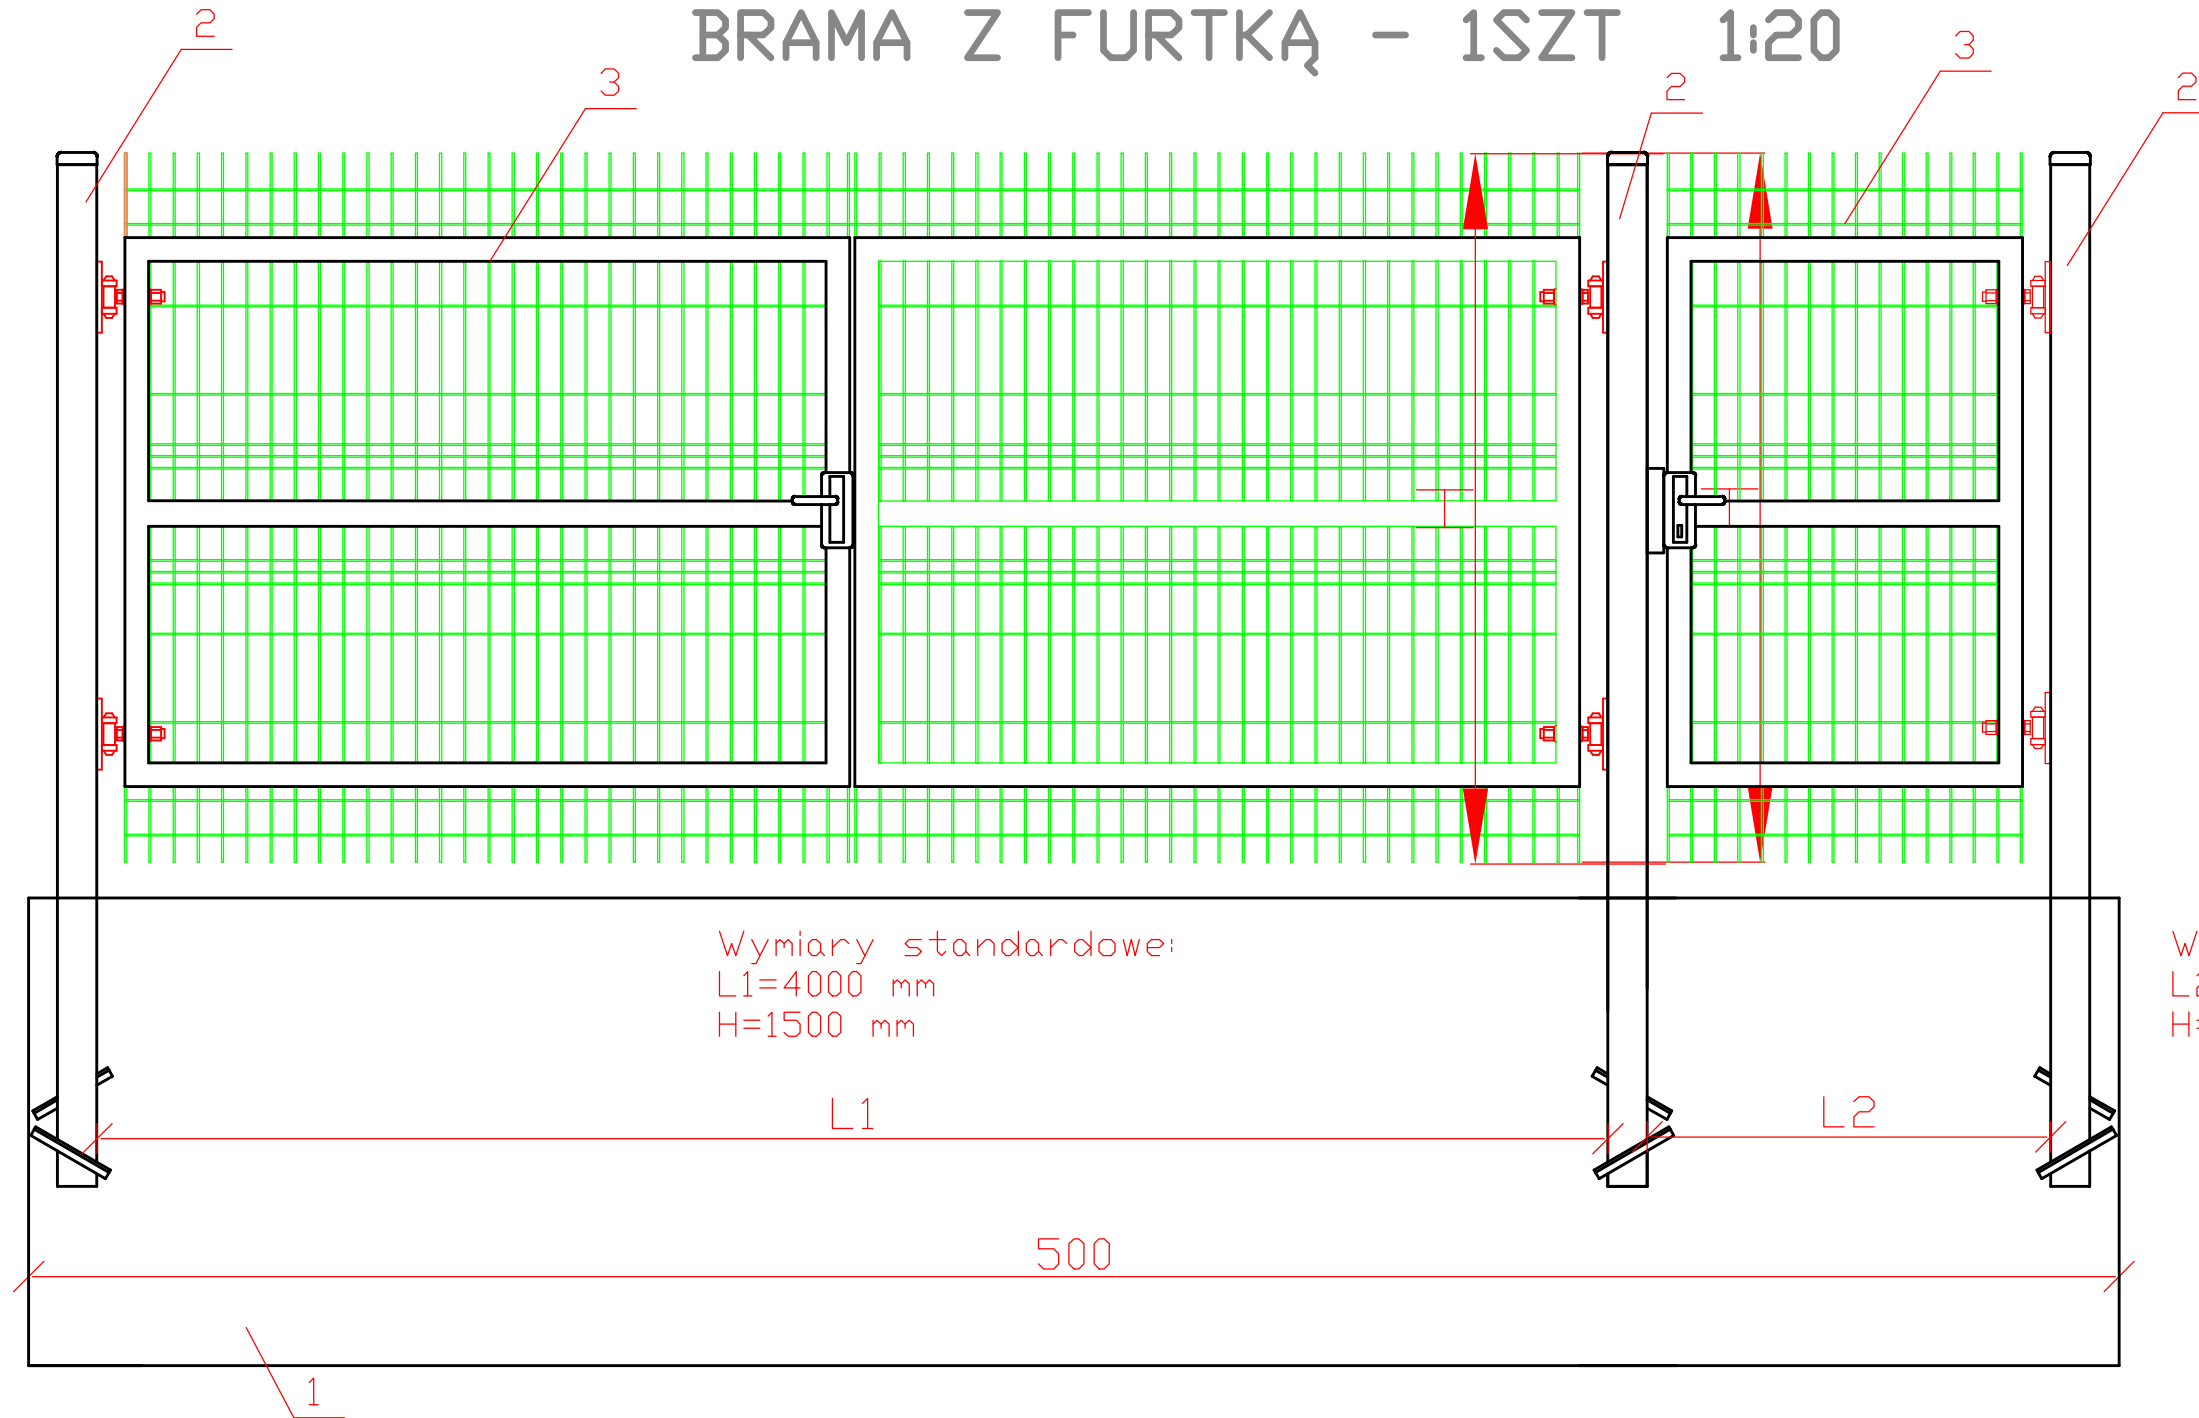


Wymiary standardowe:
L1=4000 mm
H=1500 mm

Wymiary standardowe:
L2=1000 mm
H=1500 mm

- 1 - fundament betonowy 25x600x120cm z betonu B15
- 2 - stupek branowy 80x80x3mm.
- 3 - brama dwuskrzydłowa 400x150cm stalowa typowa z wypełnieniem panelowym z prętów
- 4 - furtka 100x150cm stalowa typowa z wypełnieniem panelowym z prętów

Elementy stalowe ocynkowane
ogniowo i malowane
proszkowo poliestrem -
kolor RAL6005

		17-200 HAJNÓWKA, UL. TOROWA 33 NIP 543-178-93-83, REGON 200366670 tel. (85) 682 35 31, 668 174 531	
Nr rys.	4	Skala	1:20
Nazwa rysunku: OGRODZENIE PANELOWE - BRAMA Z FURTKĄ			
Inwestor: Gmina Dubicze Cerkiewne, 17-204 Dubicze Cerkiewne, ul. Główna 64			
Nazwa i adres obiektu: Zagospodarowanie terenu pod małą infrastrukturę rekreacyjno - sportową w Dubiczach Cerkiewnych 17-204 Dubicze Cerkiewne, ul. Główna, nr geod. dz. 684, 685/3			
Projektant:	Data:		Podpis:
	Luty 2020r.		