


Oznaczenia	Opis
	obszar planowany inwestycji

MAPA ZASADNICZA

Skala 1:1000

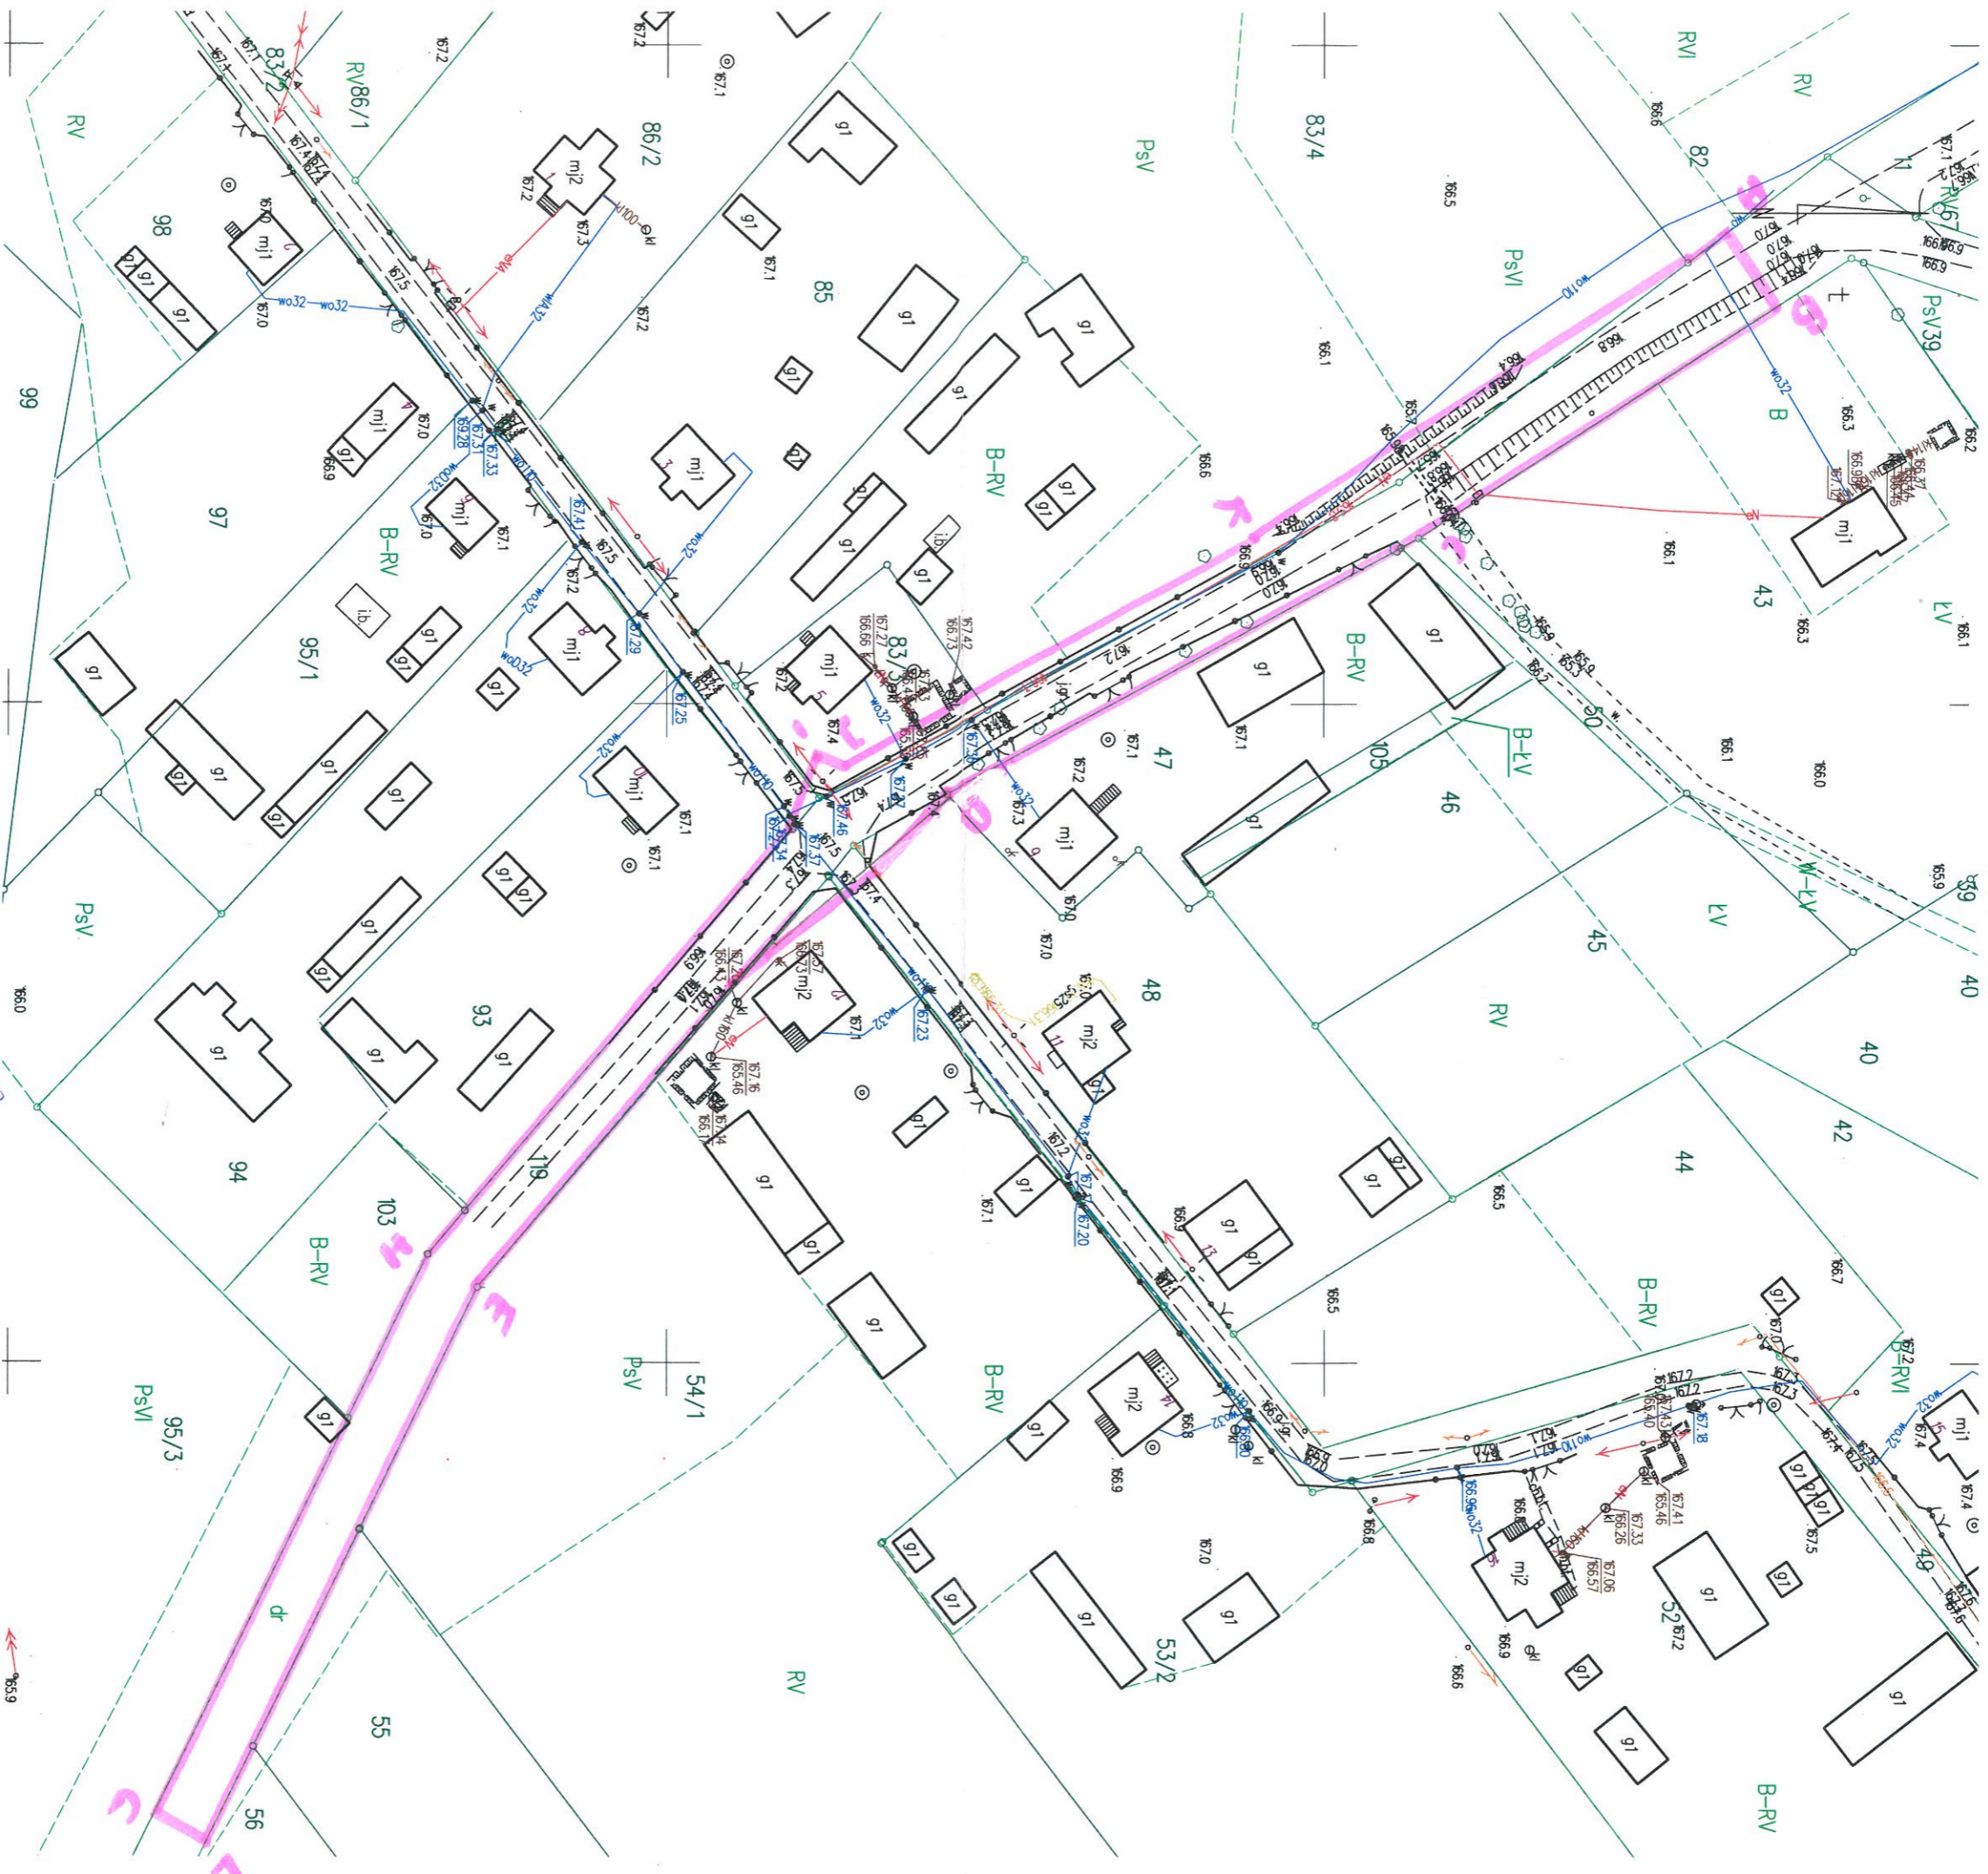

Wpisy

mgr inż. architekt **Wiktor Panfiluk**
upr. do projekt. w planowaniu przestrzennym
Nr ewid. arch. 57472, 918 w. 1
Pracownia Architektura i Planowanie Przestrzenne
i Budownictwa Ogólnego, ul. Sienkiewicza 10
Okręgowa Izba Inżynierów Architektów
Nr WA 150/AM/081/2014/II KRA 130/RNK/05/2014

Wzrostka metryczna zasobu		Kopia mapy	
Identyfikator ewidencyjny		numer ewid.	
Data wykonania kopii		08.08.2024	
Imię, nazwisko i podział osoby reprezentującej organ		Marszałek Starostwa	
Za NACZELNIKA WYDZIAŁU Górbel, Katarzyna i nieruchomości		[Signature]	