


MAPA DO CELÓW PROJEKTOWYCH		
data opracowania mapy 03.08.2023 r.		ark.mapy 8.182.16.23.2.4
Miejscowość		L.k.s.rob. 10479/14/23
Jednostka ewidencyjna		Werstok dz. nr 99/2
Obręb ewidencyjny		200505 2
Oznaczenie granic obszaru, który był przedmiotem aktualizacji		Dubicze Cerkiewne
SKALA MAPY		200505 2.0021
Nazwa układu współrzędnych		Werstok
Oznaczenie granic obszaru, który był przedmiotem aktualizacji		1 : 500
Oznaczenie i informacje o służebnościach gruntowych mających wpływ na zagospodarowanie gruntów, zlokalizowanych w granicach projektowanej inwestycji.		„2000”
Oznaczenie i symbol konturu użytku gruntowego, który nie jest ujawniony w bazie danych ewidencji gruntów i budynków.		PL-EVRF 2007 NH Amsterdam
Oznaczenie i informacje o służebnościach gruntowych mających wpływ na zagospodarowanie gruntów, zlokalizowanych w granicach projektowanej inwestycji.		Nie badano
Oznaczenie i symbol konturu użytku gruntowego, który nie jest ujawniony w bazie danych ewidencji gruntów i budynków.		Brak
<p>USŁUGI GEODEZYJNO-KARTOGRAFICZNE Jerzy Kendys tel. 085-682-46-90, 085-682-60-05 Łozice 3, 17-200 Hajnówka NIP 543-107-67 14 Regon 050179129</p> <p>CŁODETA UPRAWNIENIONY Nr 10479 Jerzy Kendys Łozice 3, 17-200 Hajnówka</p> <p>Nazwa/imię i nazwisko Wykonawcy Data i podpis osoby reprezentującej WYKONAWCĘ</p> <p>Imię i nazwisko, nr uprawnień oraz data i podpis geodety uprawnionego, który opracował mapę</p>		

PUNKTY OSNOWY - geodezyjne objęte ochroną.


Nr punktu	Położenie
brak	brak

Jestem świadomy odpowiedzialności karnej za złożenie fałszywych oświadczeń. Oświadczam, że operat techniczny zawierający rezultaty prac geodezyjnych, w wyniku których powstał niniejszy dokument uzyskał pozytywny wynik weryfikacji.	
Identyfikator zgłoszenia prac geodezyjnych	GK. 6642.726.2023
Organ służby geodezyjnej, który otrzymał zgłoszenie	Starostwo Powiatowe w Hajnówce
Wykonawca prac geodezyjnych	Usługi Geodezyjno - Kartograficzne Jerzy Kendys
Nr oraz data sporządzenia dokumentu zawierającego wynik pozytywny weryfikacji	Protokół nr GK.6642. 726.2023_2 dn. 10.08.2023 r.
Imię i nazwisko oraz nr uprawnień zawodowych kierownika prac	Jerzy Kendys Nr uprawnień 10479

CŁODETA UPRAWNIENIONY
Nr 10479
Jerzy Kendys
Łozice 3, 17-200 Hajnówka

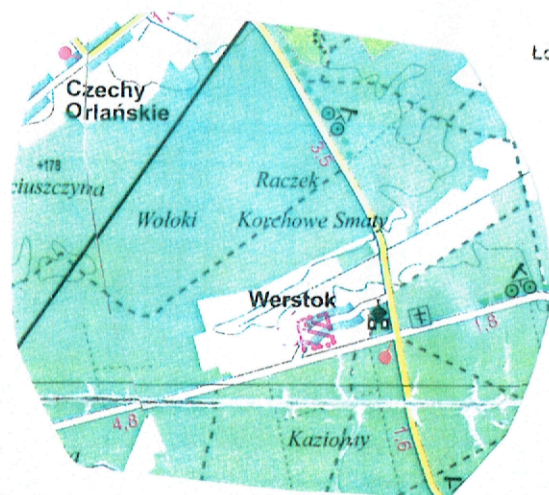

SZKIC ORIENTACYJNY
Skala 1: 50 000

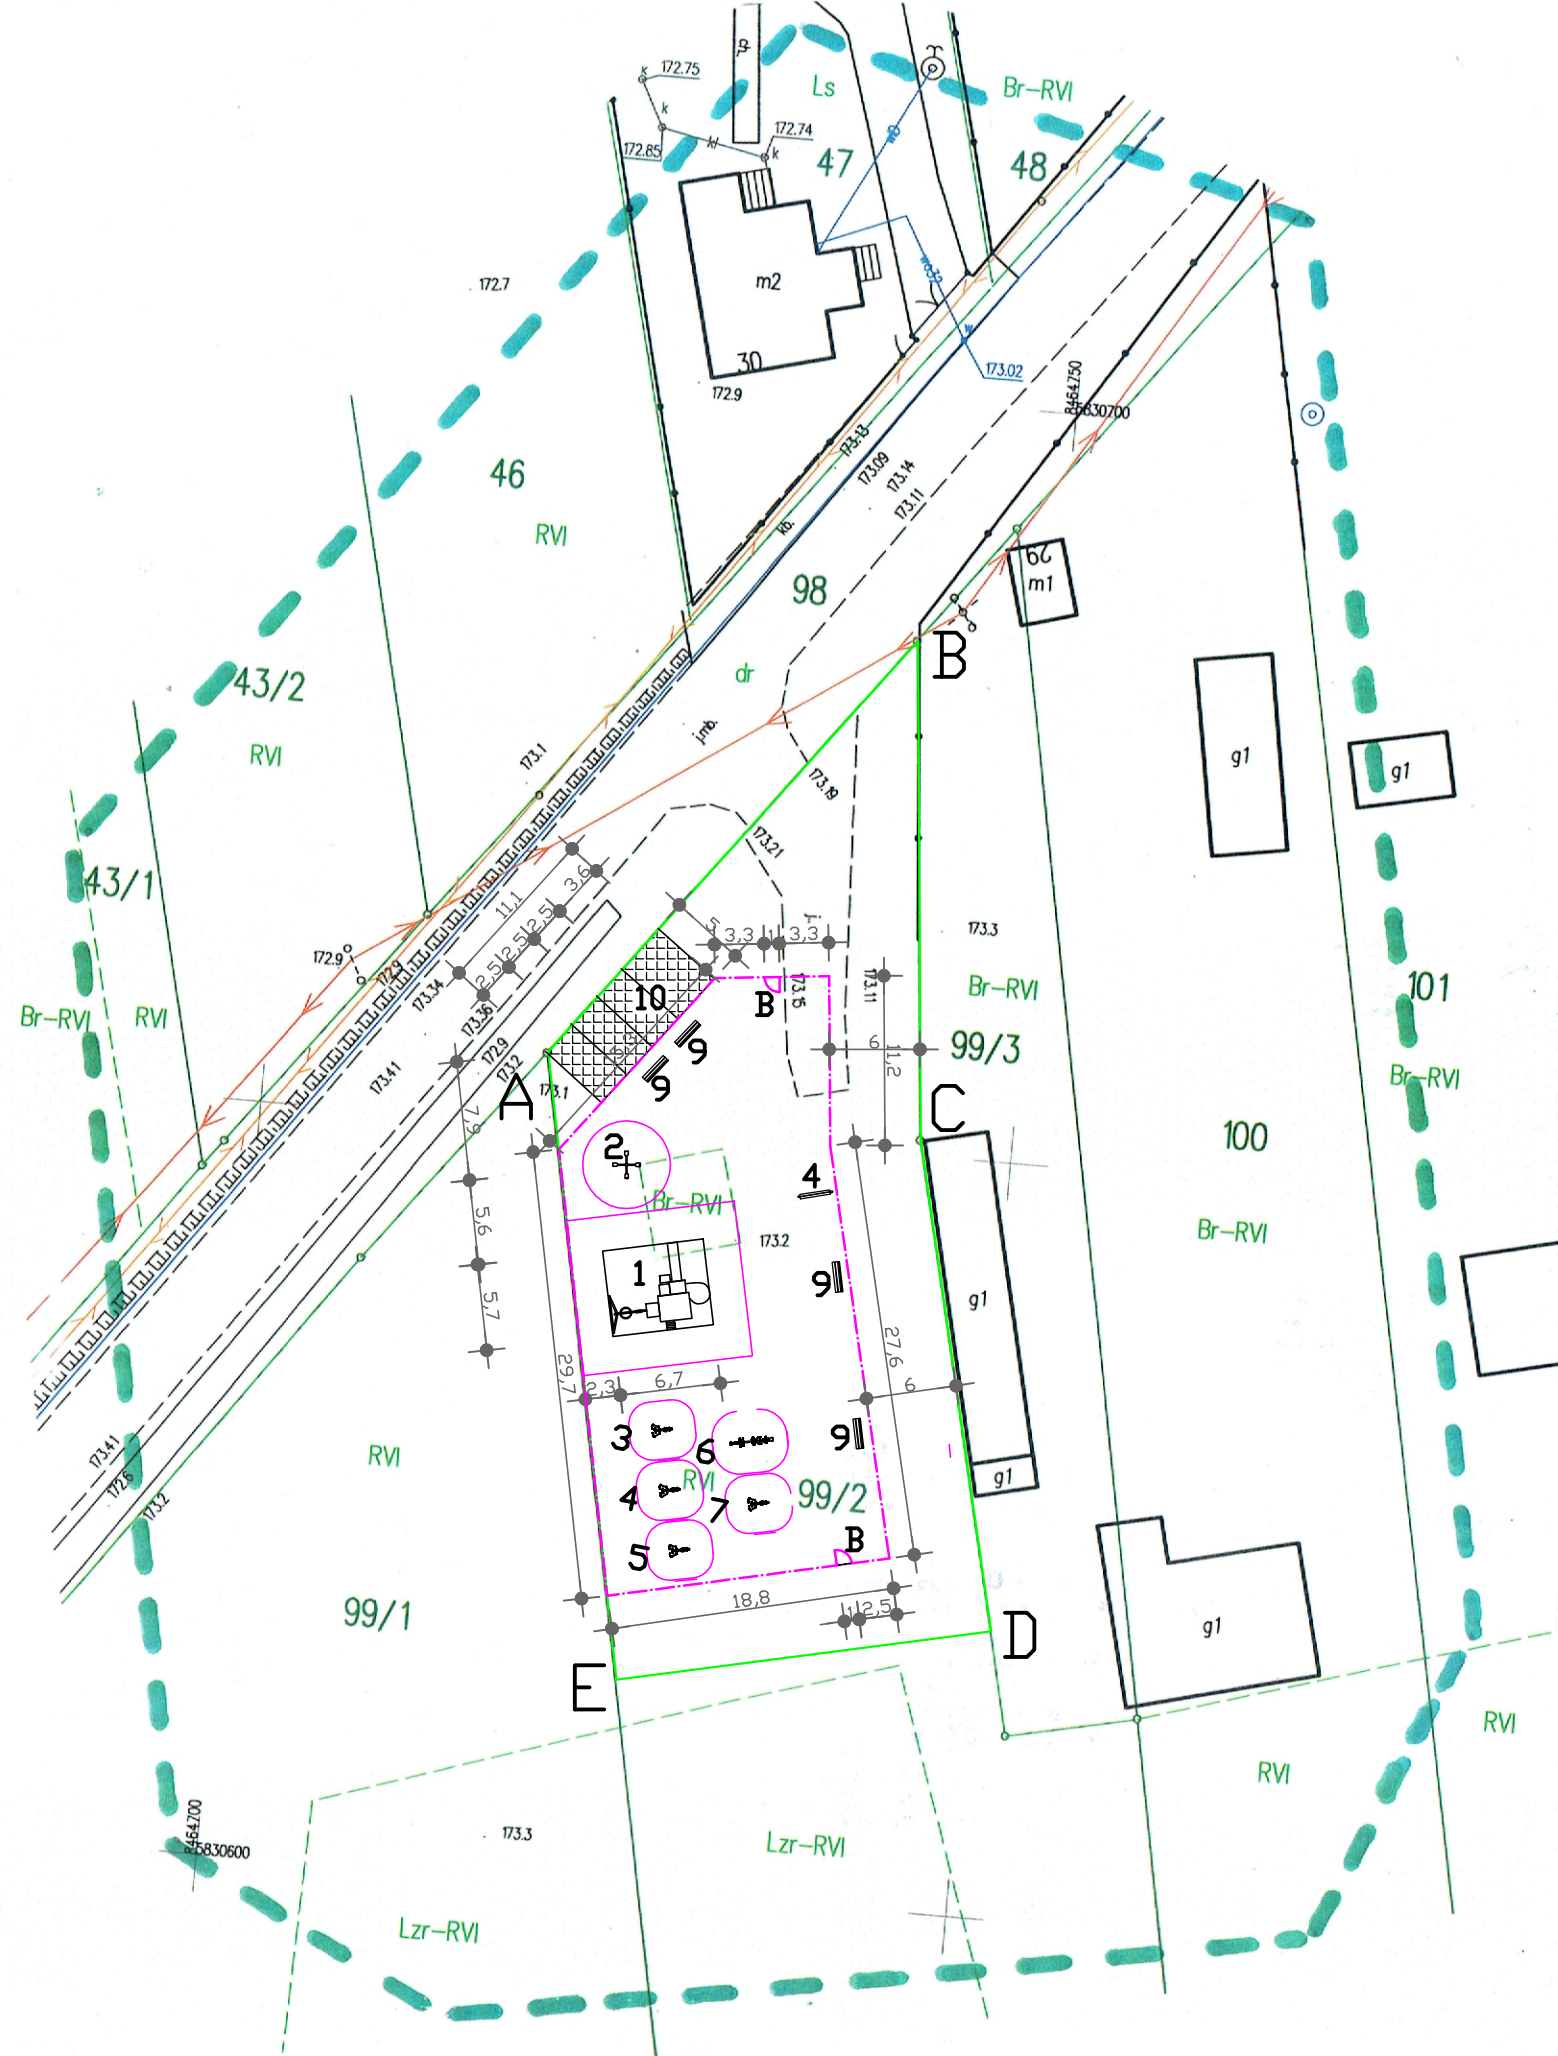


LEGENDA:

- URZĄDZENIA PLACU ZABAW:**
- 1 - ZESTAW WIELOFUNKCYJNY O WYM. 5,7X6,7m (DOMEK, ZJEŹDŻALNIA BOCIANIE GNIAZDO, HUŚTAWKA, TUBA, ŚCIANKA WSPINACZKOWA, POMOST LINOWY, PIASKOWNICA)
 - 2 - KARUZELA KRZYŻAKOWA
- URZĄDZENIA SIŁOWNI PLENEROWEJ:**
- 3 - BIEGACZ
 - 4 - ORBITEK
 - 5 - WIDŚLARZ
 - 6 - ŁAWKA/PROSTOWNIK PLECÓW
 - 7 - JEŹDZIEC
- POZOSTAŁE:**
- 8 - TABLICA REGULAMINOWA PLAC/SIŁOWNIA
 - 9 - ŁAWKA Z OPARCIEM
 - 10 - 4 MIEJSCA POSTOJOWE DLA SAM. OSOBOWYCH W TYM JEDNO DLA OSÓB NPS.
 - (dashed green line) - OGRODZENIE Z SIATKI POWLEKANEJ H=1,5m, L=108,2m
 - B - BRAMKA SYSTEMOWA PANELOWA 1,0m H=1,5m - 2szt

BILANS TERENU W GRANICACH DPR.

ZABUDOWA PROJEKTOWANA	195,10m ²
ZABUDOWA ISTNIEJĄCA	00,00m ²
ZIELEŃ ISTN. POZOSTAŁA	1126,90m ²
RAZEM	1322,00m²

TEREN OGORODZONY	668,00m²
-------------------------	----------------------------

		17-200 HAJNÓWKA, UL. TOROWA 33 NIP 543-178-93-83, REGON 20036670 tel. (85) 682 35 31, 668 174 531	
Nr rys.	1	Skala	1:500
Nazwa rysunku: PROJEKT ZAGOSPODAROWANIA DZIAŁKI			
Inwestor: Gmina Dubicze Cerkiewne, 17-204 Dubicze Cerkiewne, ul. Główna 65			
Nazwa i adres obiektu: Budowa placu zabaw i siłowni plenerowej 17-204 Dubicze Cerkiewne, Werstok, nr geod. dz. 99/2			
Projektant:		Data:	Podpis:
		Sierpień 2023r.	
Współpraca:		Data:	Podpis:
		Sierpień 2023r.	