


RZUT PRZYZIEMIA  
INWENTARYZACJA 1:50

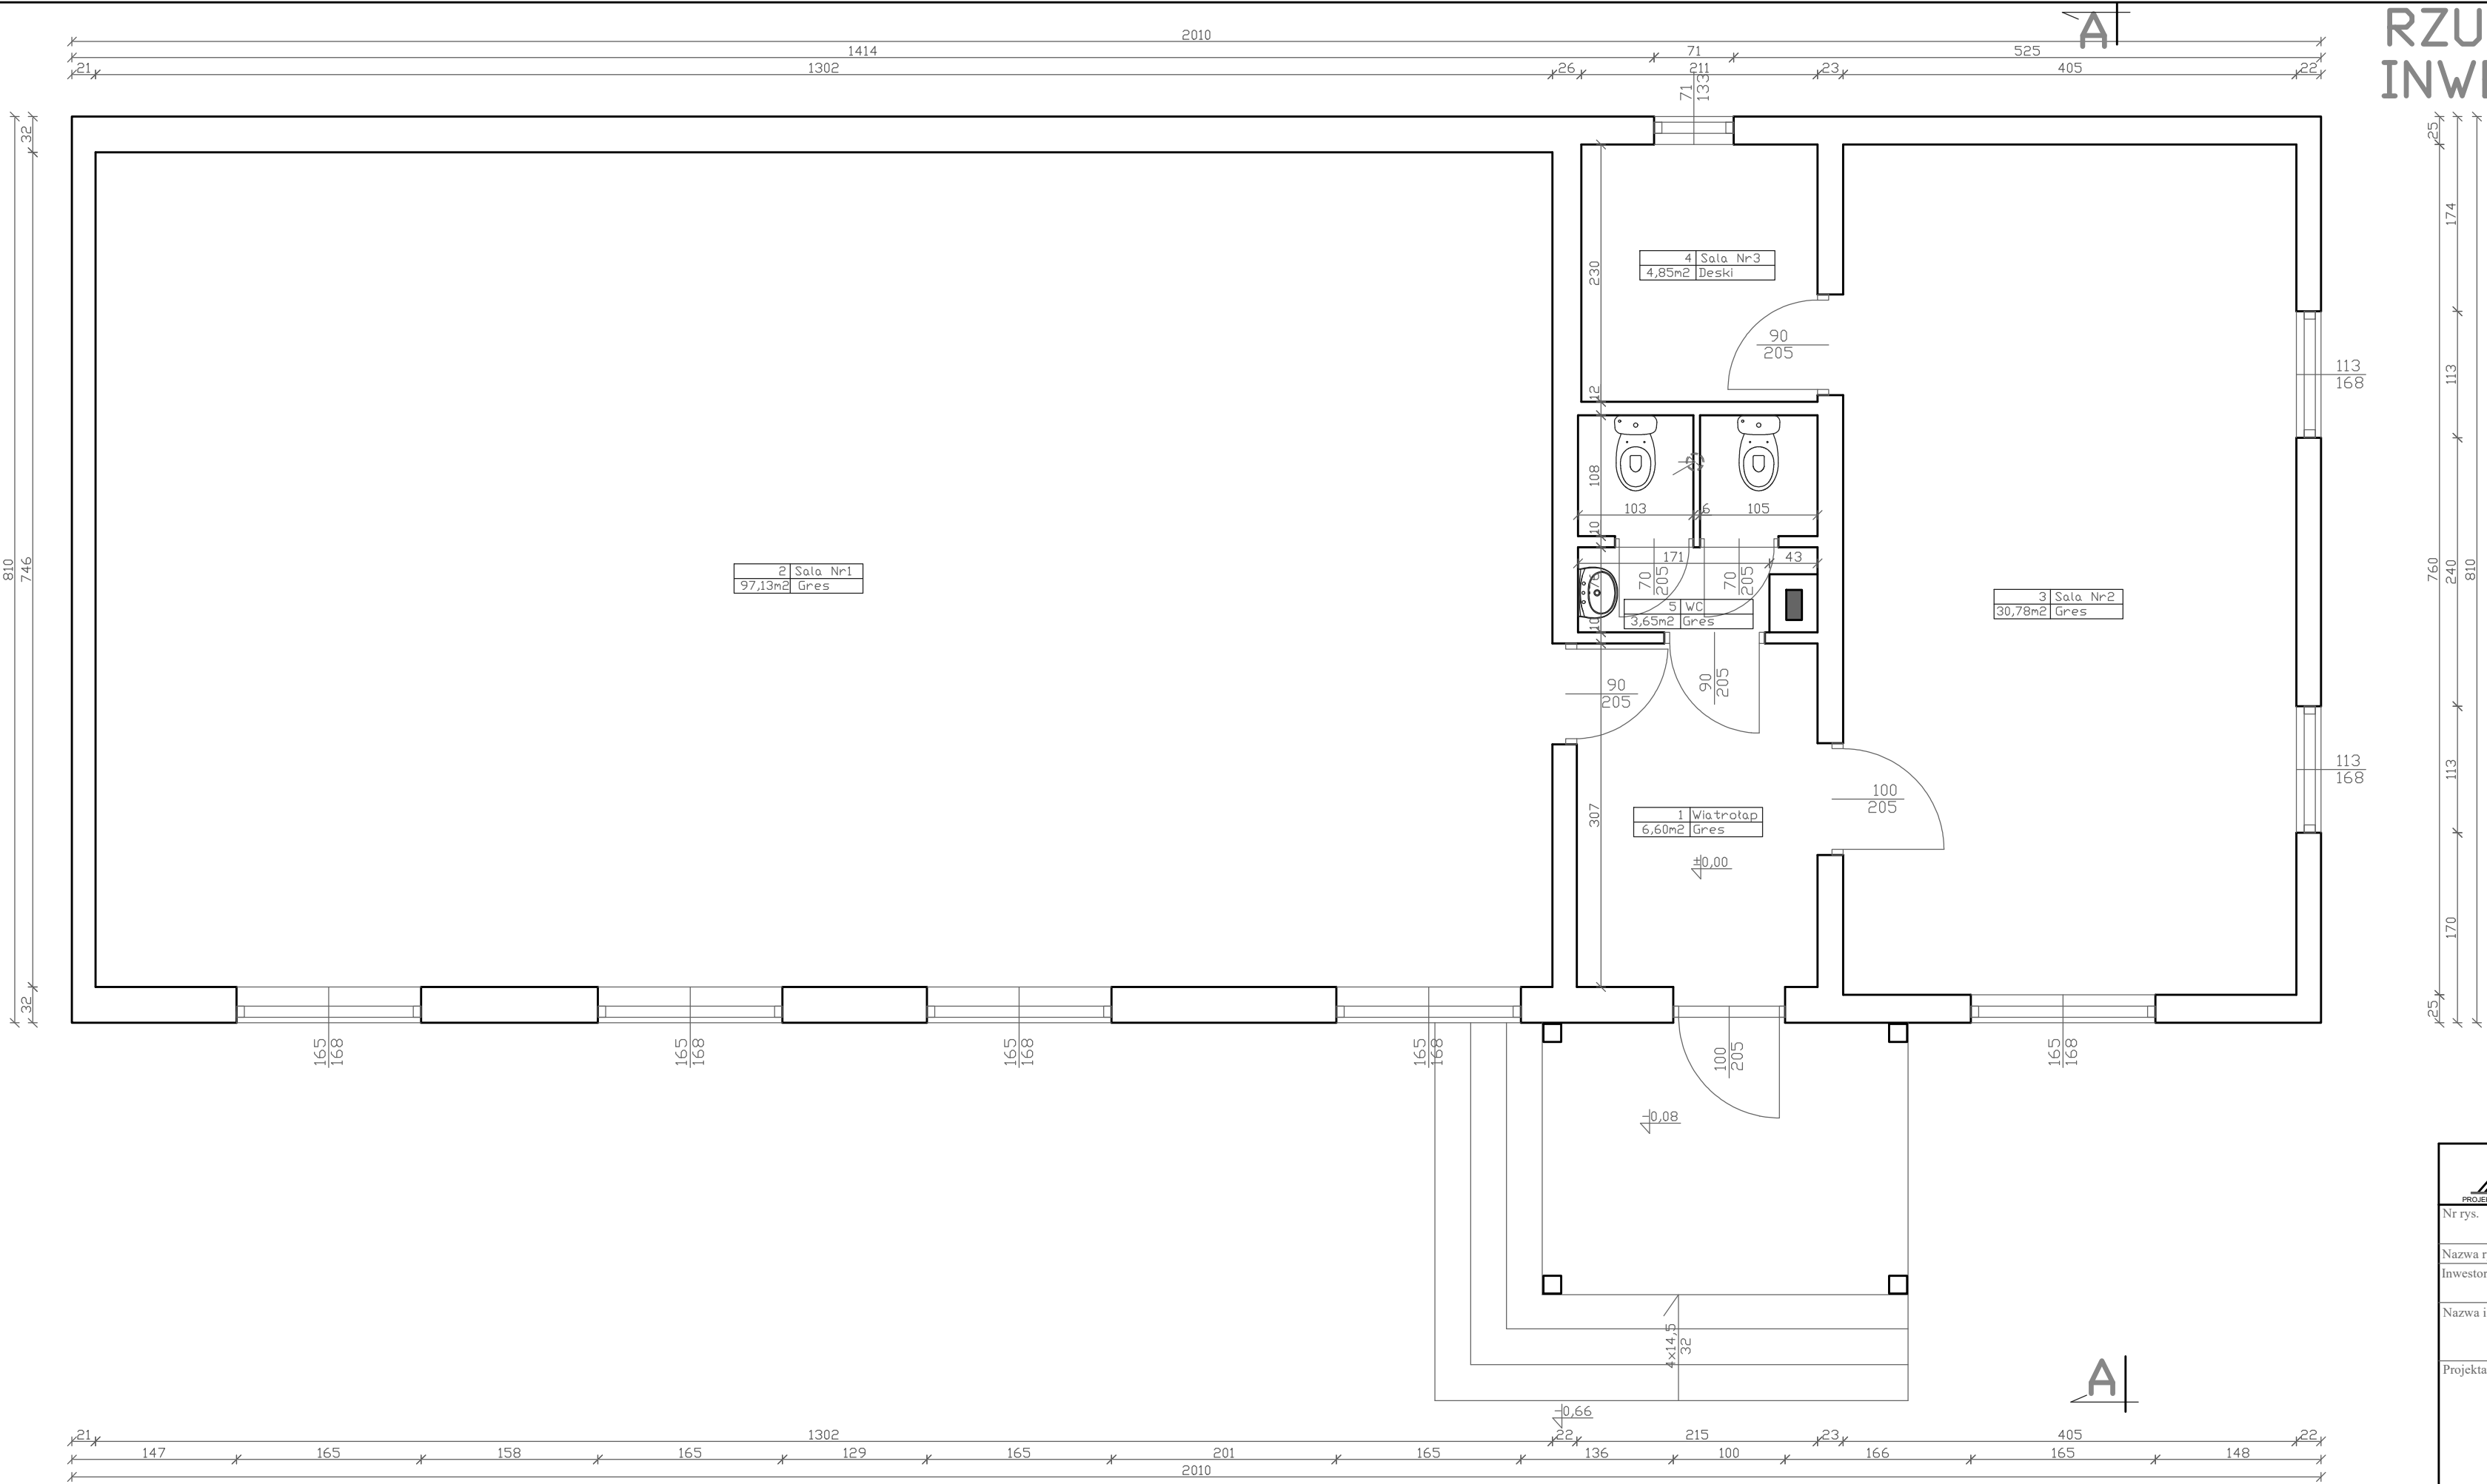

<div><div><div>AP</div><div>PROJEKT</div><div>PROJEKTY, KOSZTORYSY, NADZORY BUDOWLANE</div></div><div><div>ANDRZEJ PATEJUK</div><div>17-200 HAJNÓWKA, UL. TOROWA 33</div><div>NIP 543-178-93-83, REGON 200366670</div><div>tel. (85) 682 35 31, 668 174 531</div></div></div>		
Nr rys.	2	Skala 1:50
Nazwa rysunku: RZUT PRZYZIEMIA - INWENTARYZACJA		
Inwestor: Gmina Dubicze Cerkiewne, 17-204 Dubicze Cerkiewne, ul. Główna 65		
Nazwa i adres obiektu: Rozbudowa i adaptacja świetlicy wiejskiej w Jagodnikach wraz z przyległym placem na potrzeby Centrum Aktywności Lokalnej 17-204 Dubicze Cerkiewne, Jagodniki, nr. ew. dz. 229		
Projektant:	Data:	Podpis:
	Kwiecień 2019r.	