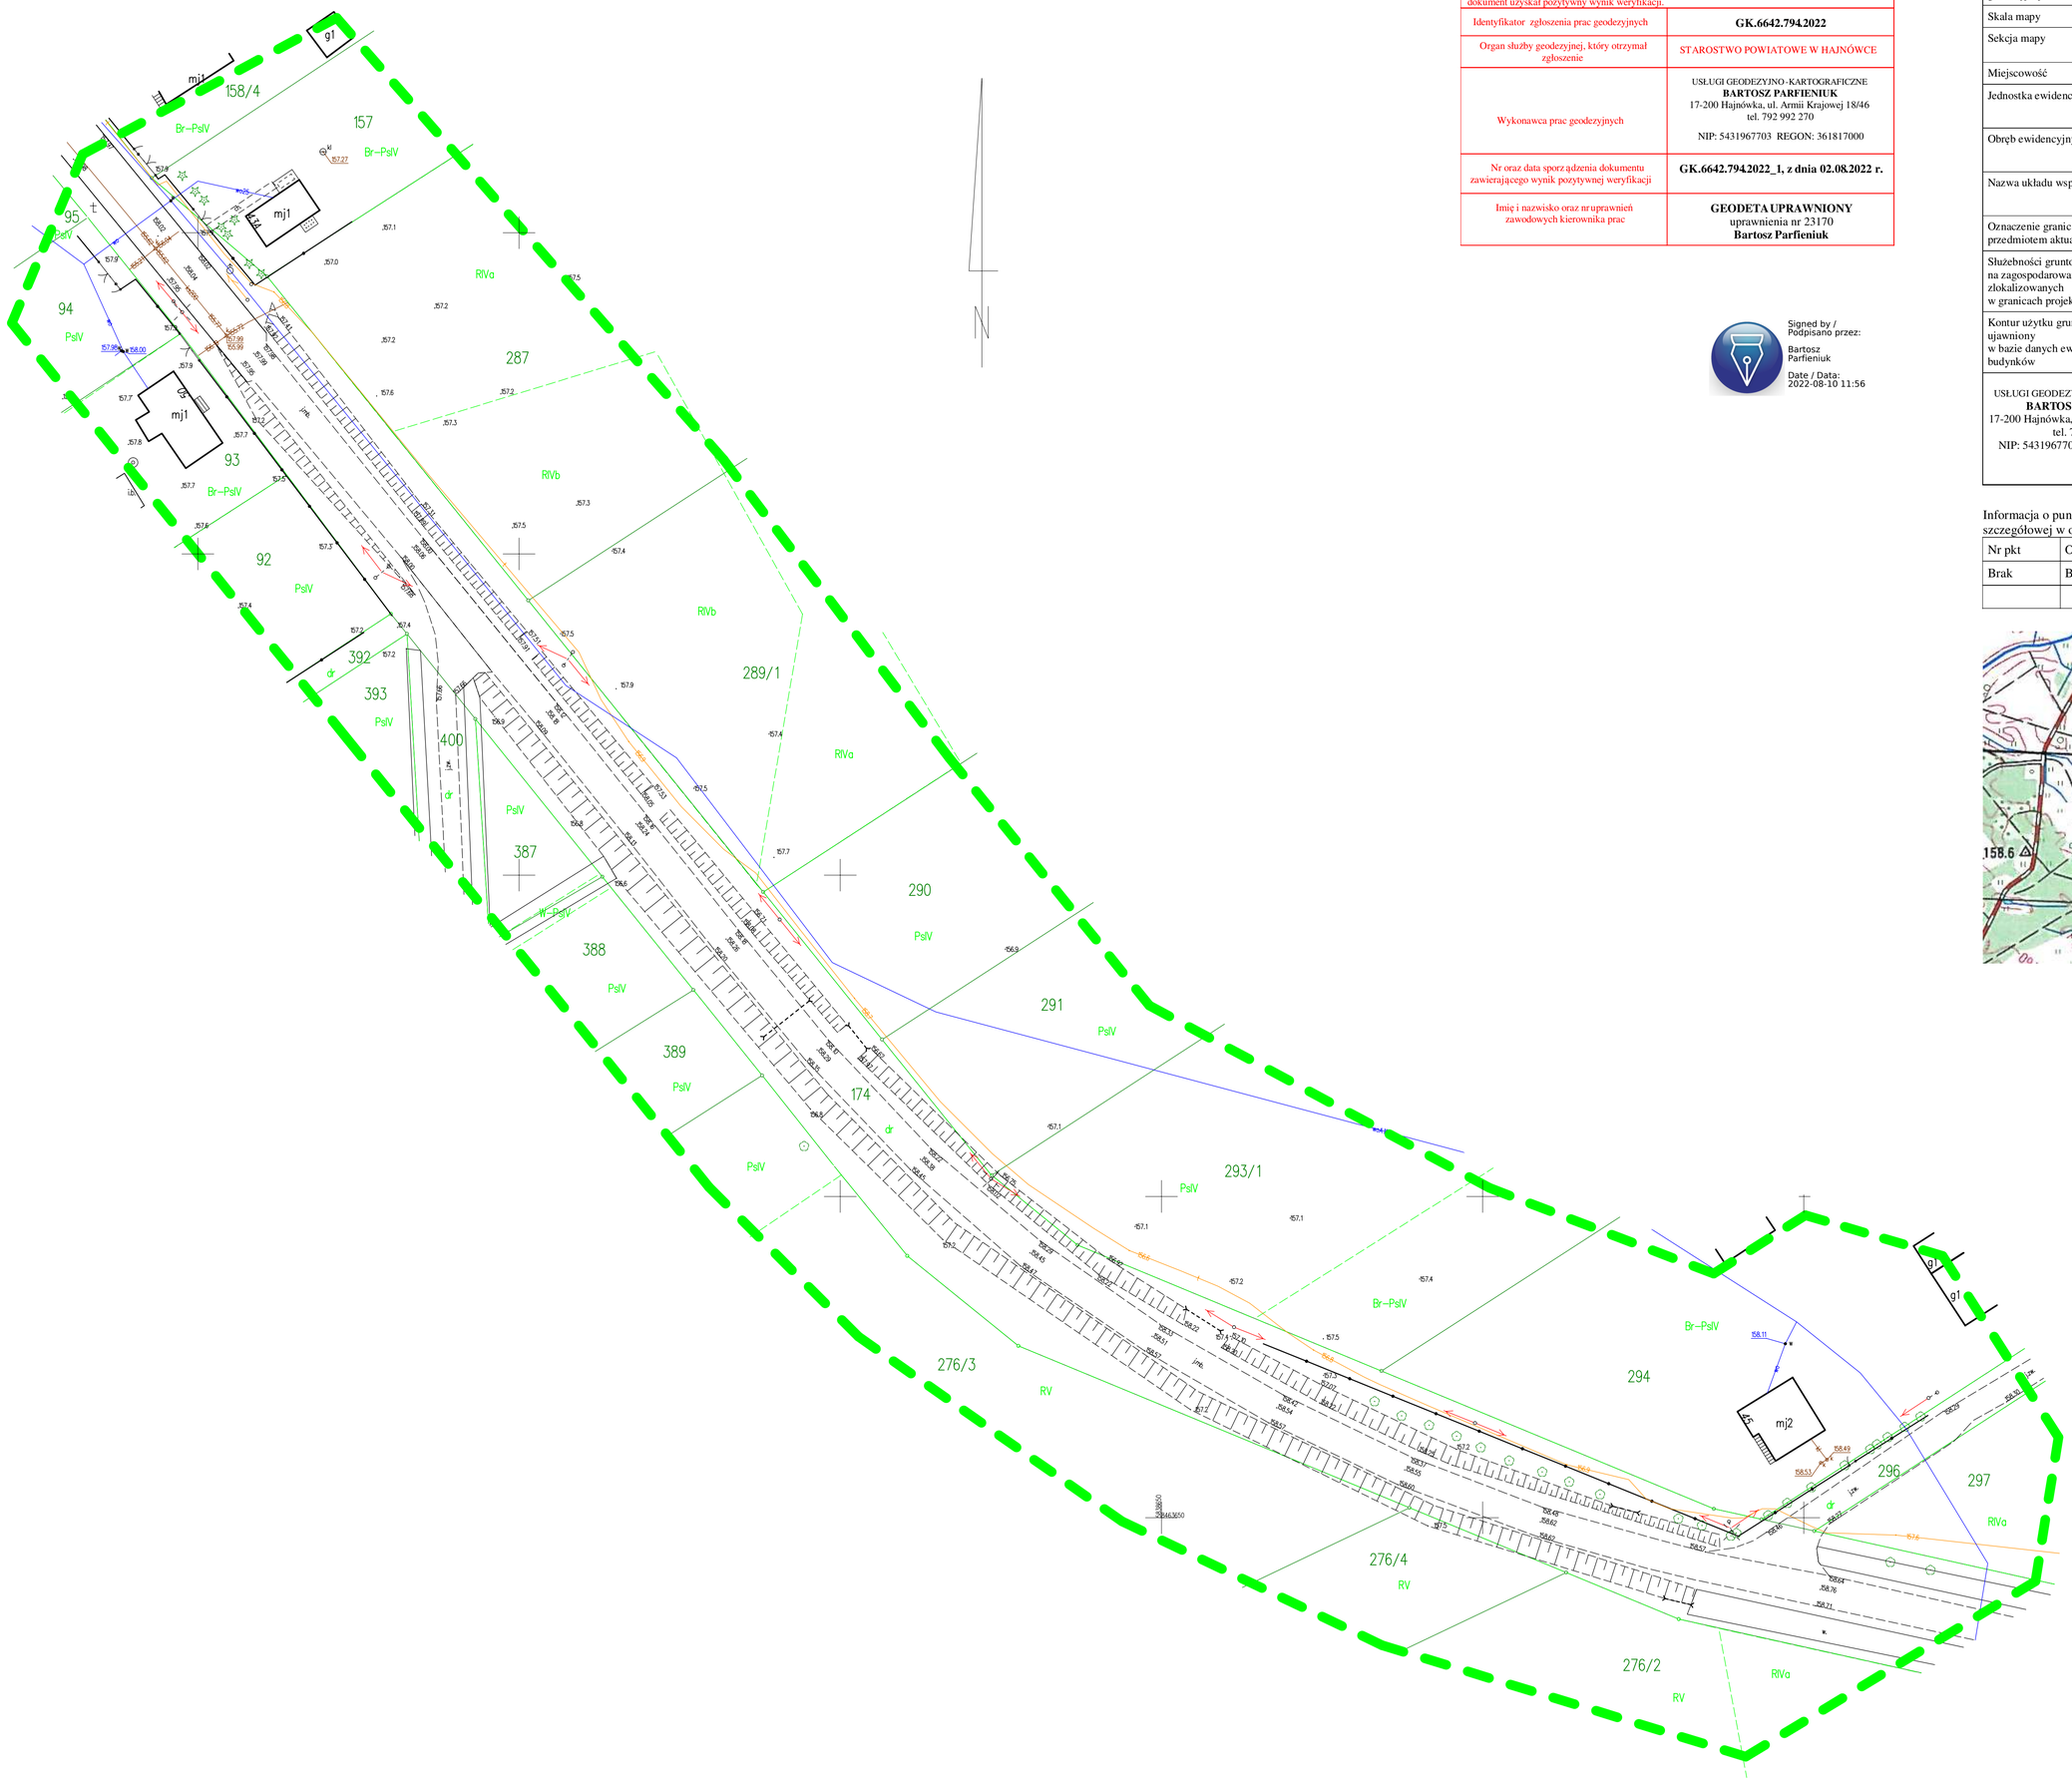

Jestem świadomy odpowiedzialności karnej za złożenie fałszywych oświadczeń. Oświadczam, że operat techniczny zawierający rezultaty prac geodezyjnych w wyniku, których powstał niniejszy dokument uzyskał pozytywny wynik weryfikacji.	
Identyfikator zgłoszenia prac geodezyjnych	**GK.6642.794.2022**
Organ służby geodezyjnej, który otrzymał zgłoszenie	STAROSTWO POWIATOWE W HAJNÓWCE
Wykonawca prac geodezyjnych	USŁUGI GEODEZYJNO-KARTOGRAFICZNE **BARTOSZ PARFIENIUK** 17-200 Hajnówka, ul. Armii Krajowej 18/46 tel. 792 992 270 NIP: 5431967703 REGON: 361817000
Nr oraz data sporządzenia dokumentu zawierającego wynik pozytywnej weryfikacji	**GK.6642.794.2022_1, z dnia 02.08.2022 r.**
Imię i nazwisko oraz nr uprawnień zawodowych kierownika prac	**GEODETA UPRAWNIONY** uprawnienia nr 23170 **Bartosz Parfieniuk**

Signed by /
Podpisano przez:
Bartosz
Parfieniuk
Date / Data:
2022-08-10 11:56

MAPA DO CELÓW PROJEKTOWYCH

Oznaczenie kancelaryjne zgłoszenia pracy geodezyjnej		60/2022 GK.6642.794.2022	
Skala mapy	1:500	Data opracowania mapy	26.07.2022
Sekcja mapy	8.183.16.08.1.1 8.183.16.08.1.4		
Miejscowość	Koryciski	Nr działki	174, 294 i inne
Jednostka ewidencyjna		identyfikator	200505_2
		nazwa	Dubicze Cerkiewne
Obręb ewidencyjny		identyfikator	200505_2.0011
		nazwa	Koryciski
Nazwa układu współrzędnych		prostokątnych płaskich	2000
		wysokości	PL-EVRF2007-NH
Oznaczenie granic obszaru który był przedmiotem aktualizacji			
Służebności gruntowe mające wpływ na zagospodarowanie gruntów zlokalizowanych w granicach projektowanej inwestycji		nie pozyskiwano informacji o służebnościach gruntowych w obszarze inwestycji	
Kontur użytku gruntowego, który nie jest ujawniony w bazie danych ewidencji gruntów i budynków			
USŁUGI GEODEZYJNO-KARTOGRAFICZNE **BARTOSZ PARFIENIUK** 17-200 Hajnówka, ul. Armii Krajowej 18/46 tel. 792 992 270 NIP: 5431967703 REGON: 361817000		**GEODETA UPRAWNIONY** uprawnienia nr 23170 **Bartosz Parfieniuk**	

Informacja o punktach osnowy podstawowej i szczegółowej w obszarze opracowania

Nr pkt	Opis
Brak	Brak

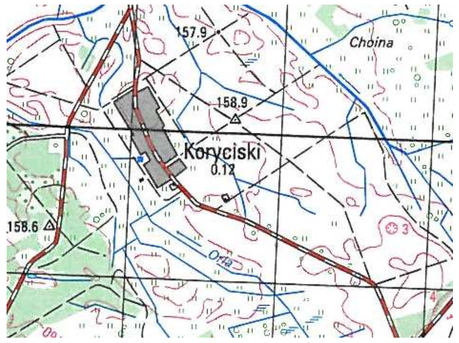

Szkic orientacyjny
skala 1:25 000